



Схема планировочной организации земельного участка М1:500

Экспликация зданий и сооружений

Номер на плане	Наименование	Примечание
1	Нежилое здание	сущ
2	Нежилое здание	проектируемый
3	Нежилое здание	проектируемый
4	Трансформаторная подстанция	сущ

Баланс территории

№№	Наименование	Ед. изм.	Количество
1	Площадь земельного участка	м ²	1699,00
2	Площадь благоустраиваемой территории	м ²	834,54
3	Площадь застройки	м ²	864,46
4	Площадь дорог, тротуаров и отмосток	м ²	764,26
5	Площадь газонов с насаждениями и цветниками	м ²	100,24

Ведомость элементов озеленения


№ породы по генплану	Условное обозначение	Наименование	Возраст (лет)	Количество	
				посадочного материала (шт)	растительного грунта (м ²)
<u>Кустарники</u>					
4		Шиповник			
5		Дерево (береза)		10	4,20
6		Газон (м ²); внесение растительного грунта 0,2м ² на 1 м ²		100,24 м ²	26,44

Условные обозначения

- граница земельного участка
- ограждение территории
- номер породы кустарника по ведомости
- количество посадочного материала, шт.
- скамья
- теплотрасса
- водопровод
- канализация
- электрический кабель

Примечания:

- Проект разработан на топографическом плане участка, выполненном отделом строительства, архитектуры и охраны окружающей среды Администрации г.Яровое.
- Перед началом строительства растительный слой грунта подлежит срезке и складированию в целях дальнейшего использования для посадки деревьев и кустарников, устройства газонов и цветников.

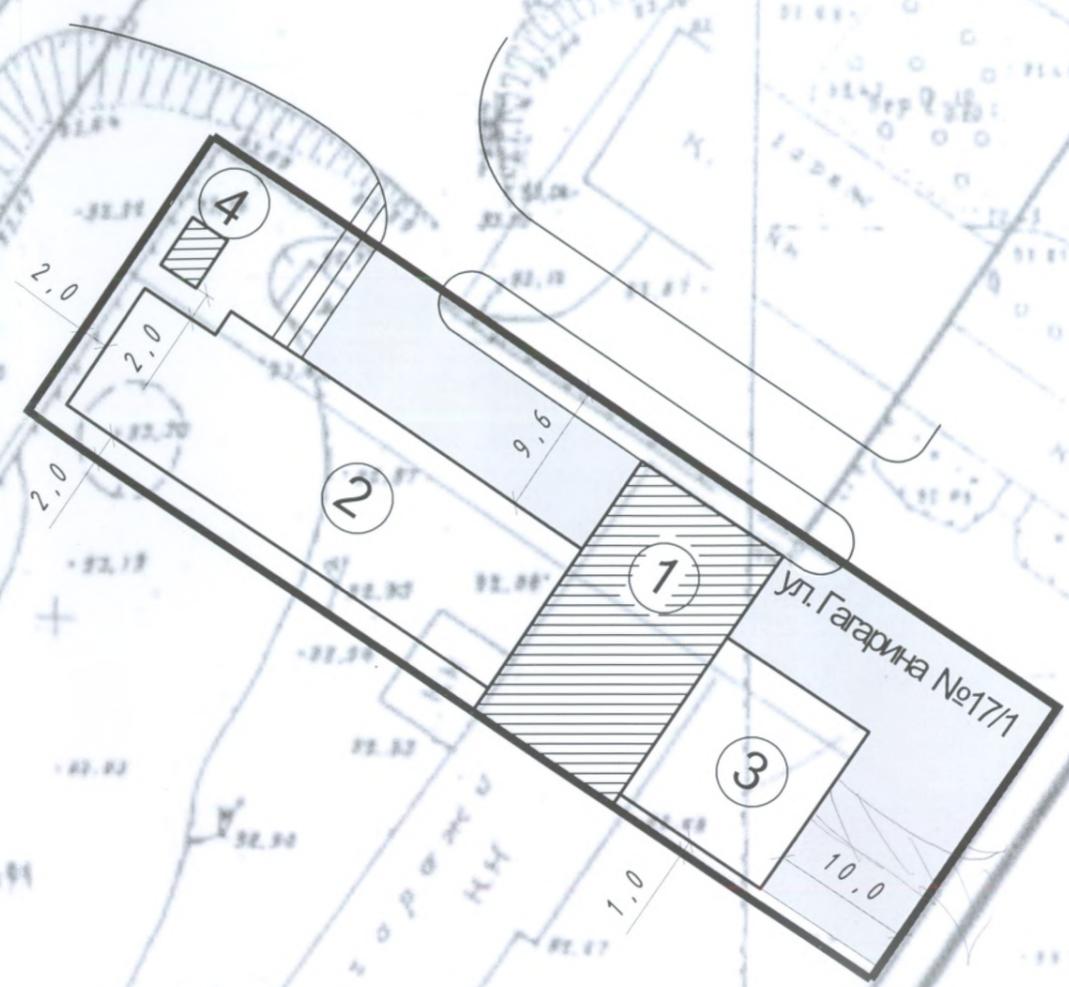

020-21-ПЗУ

Клепиков Р.А.

Изм.	Кол.учЛист	№ док.	Подпись	Дата
Разработал	Габов М.В.			03.22
ГАП	Водолазов			03.22
ГИП	Цыганок А.В.			03.22
Инженер	Владимиров			03.22
Норм.контр.	Кустова			03.22

Реконструкция нежилого здания по адресу: Алтайский край, г.Яровое ул. Гагарина, 17/1

Стадия Лист Листов

П 1

Схема планировочной организации земельного участка М 1:500

АрхСтройПроект

Взам.инв. N

Подпись и дата

Инв.№ подл.