



МУНИЦИПАЛЬНОЕ ОБРАЗОВАНИЕ ГОРОД ЯРОВОЕ  
АЛТАЙСКОГО КРАЯ  
АДМИНИСТРАЦИЯ ГОРОДА ЯРОВОЕ АЛТАЙСКОГО КРАЯ  
**ПОСТАНОВЛЕНИЕ**

15.01.2013г.

№ 11

г. Яровое

Об утверждении проектов межевания земельных участков для эксплуатации многоквартирных жилых домов по адресу: квартал «Б», д. №13; ул. 40 лет Октября, д.№8; №8а; ул. Ленина, д.3; №13; №15; №18.

В соответствии с федеральными законами от 29.12.2004 г. №191-ФЗ «О введении в действие Градостроительного кодекса Российской Федерации» и от 06.10.2003г. №131-ФЗ «Об общих принципах организации местного самоуправления в Российской Федерации», рассмотрев представленные материалы по итогам проведения публичных слушаний по проекту межевания застроенной территории,

ПОСТАНОВЛЯЮ:

1. Утвердить проекты межевания земельных участков (прилагаются), служащих для эксплуатации многоквартирных жилых домов, расположенных по следующим адресам:
  - квартал «Б», д. №13;
  - ул. 40 лет Октября, д.№8; №8а;
  - ул. Ленина, д.№3; №13; №15; №18.
2. Отделу информационных технологий разместить настоящее постановление на официальном сайте Администрации города Яровое Алтайского края.
3. Отделу информационных технологий опубликовать настоящее постановление в газете «Яровские вести».
4. Настоящее постановление вступает в силу с момента опубликования.
5. Контроль за исполнением настоящего постановления возложить на заместителя главы администрации В.Г.Шульдякова.


Глава администрации



Н.Е.Мартынова

Проект межевания земельного участка  
под многоквартирным жилым домом  
по адресу: г. Яровое, квартал "Б", дом 13 ( площадь 4349 м2)


М 1:500

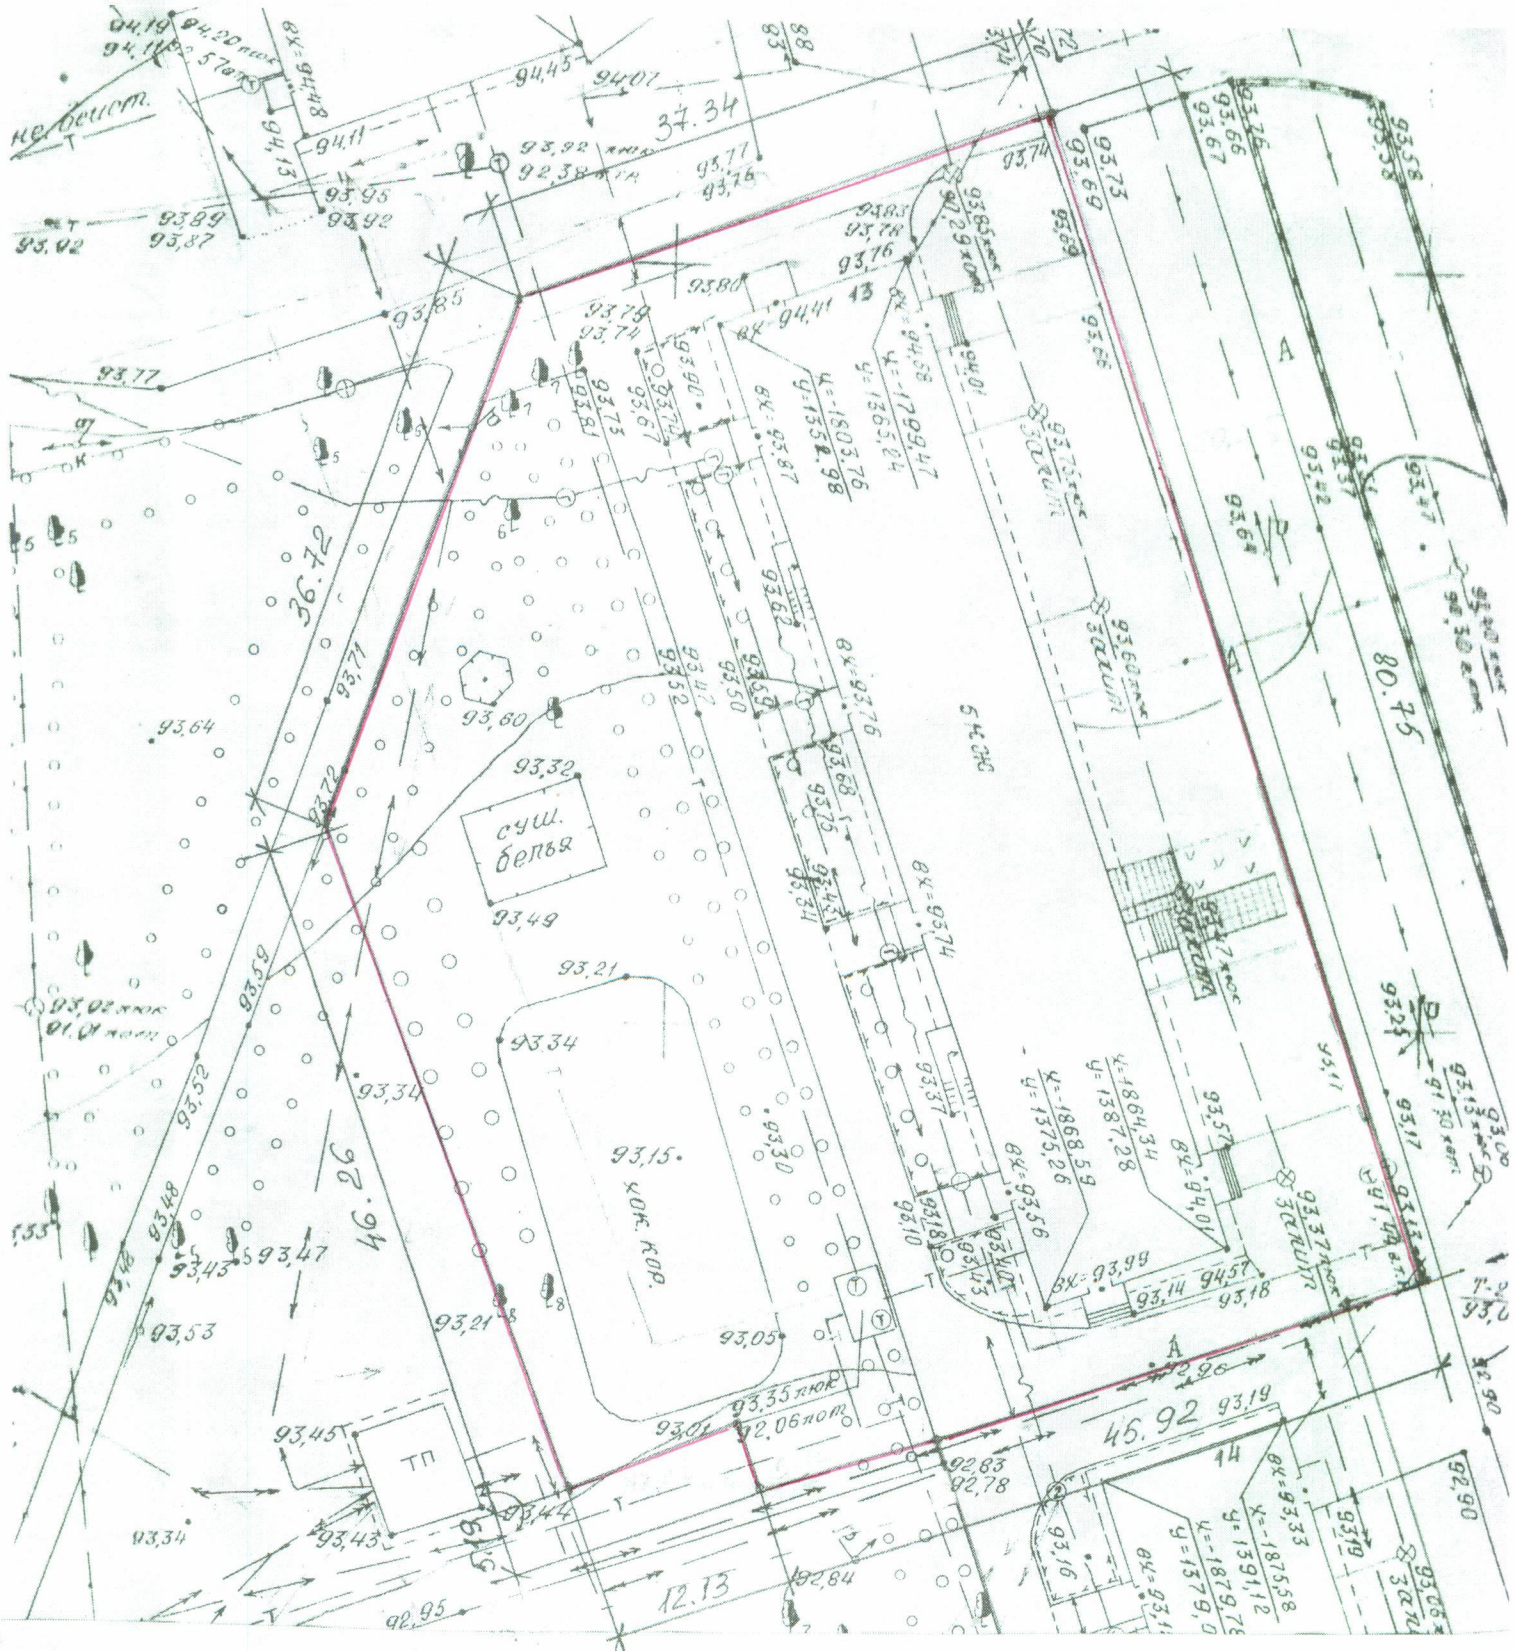

Условные обозначения:  
— граница земельного участка

Проект межевания земельного участка  
под многоквартирным жилым домом  
по адресу: г. Яровое, ул. 40 лет Октября, дом 8 ( площадь 4363 м2)

М 1:500

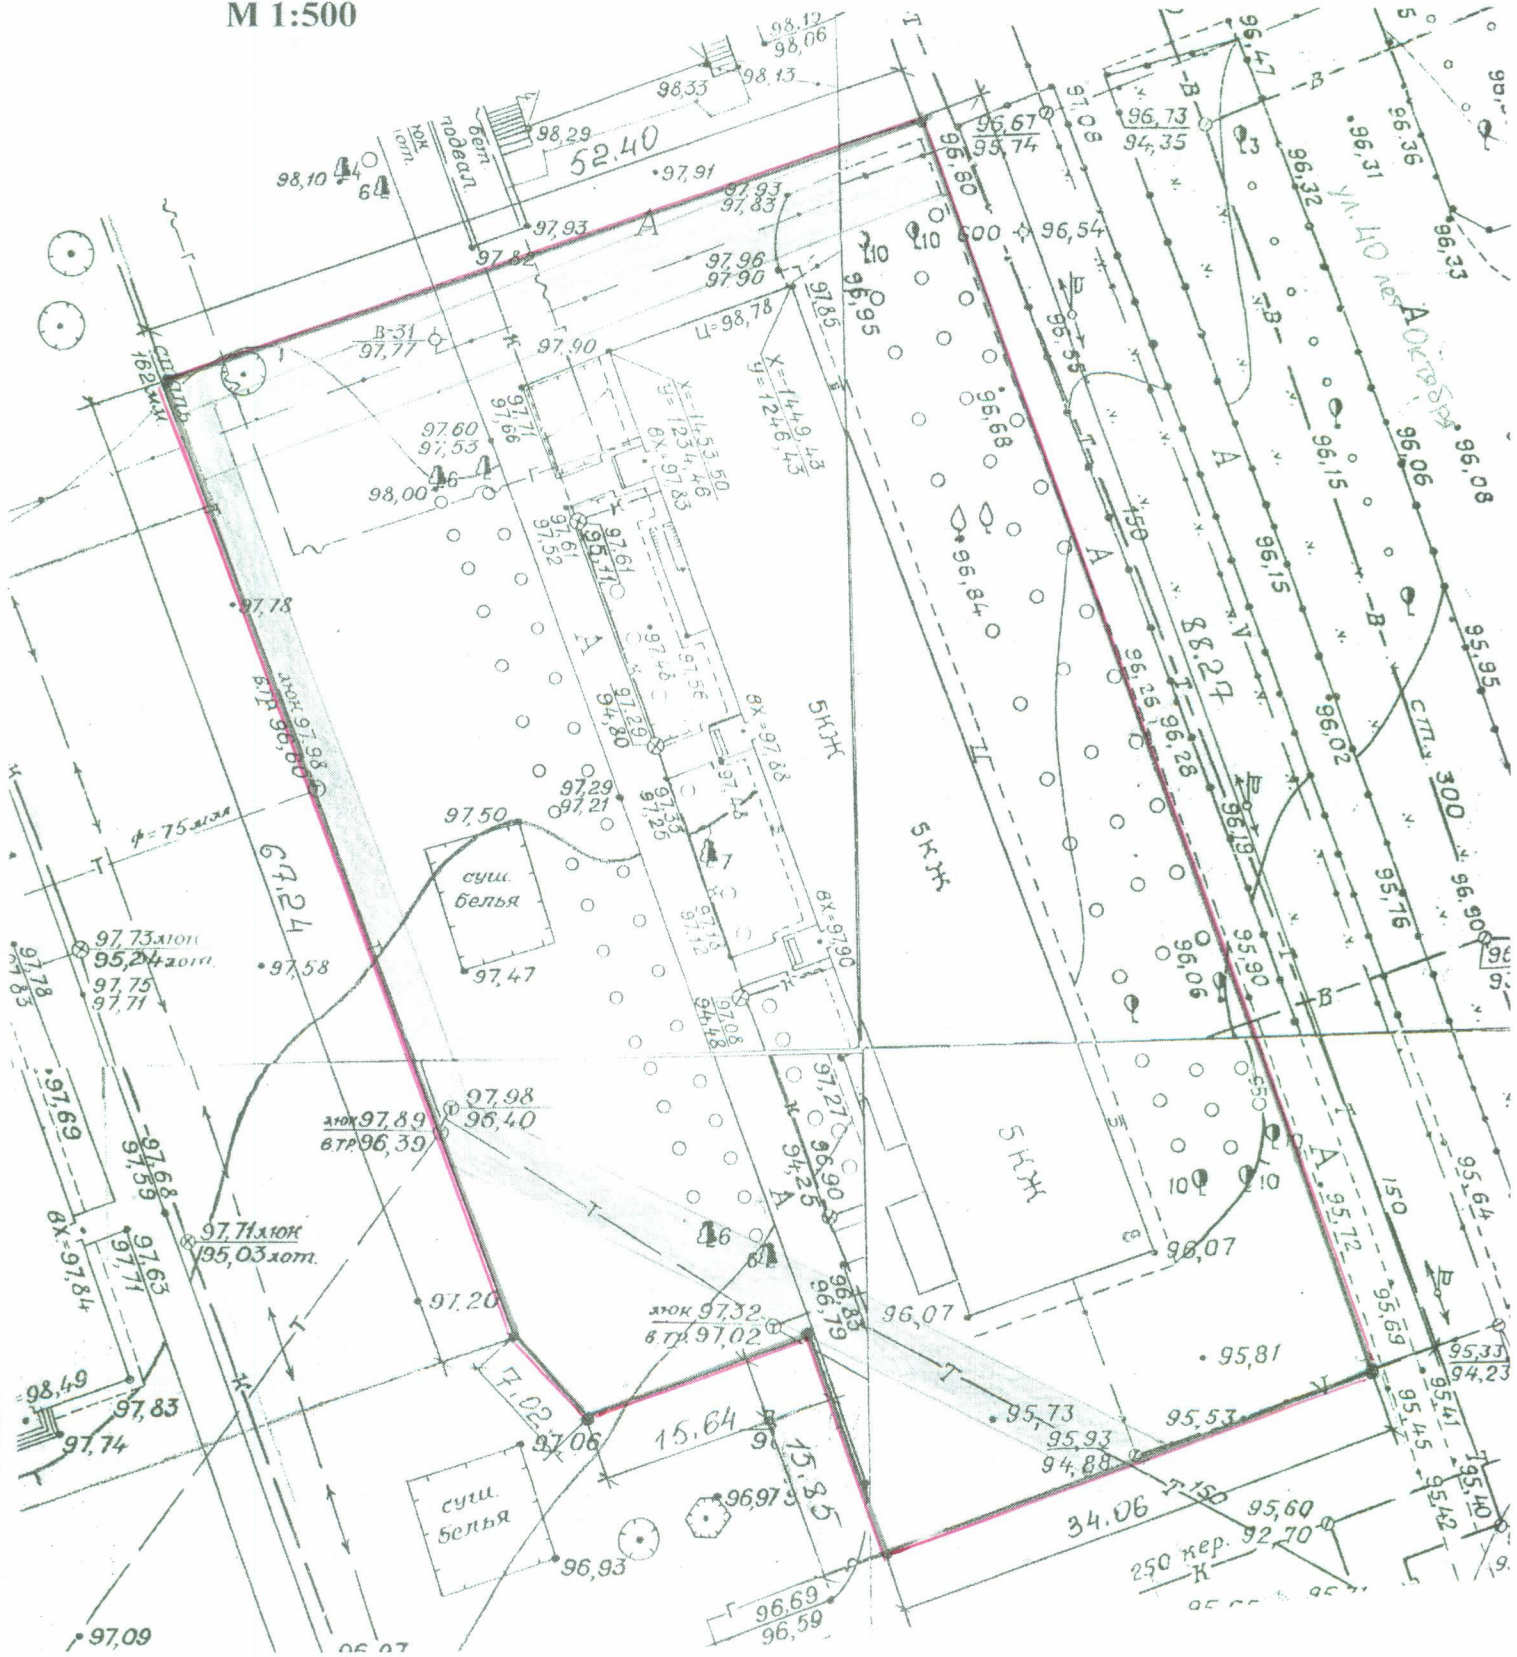


Условные обозначения:

- граница земельного участка.

Обременен правами собственника (теплосети) – администрации г.Яровое


Проект межевания земельного участка  
под многоквартирным жилым домом  
по адресу: г. Яровое, ул. 40 лет Октября, дом 8а (площадь 2533 м<sup>2</sup>)  
М1:500

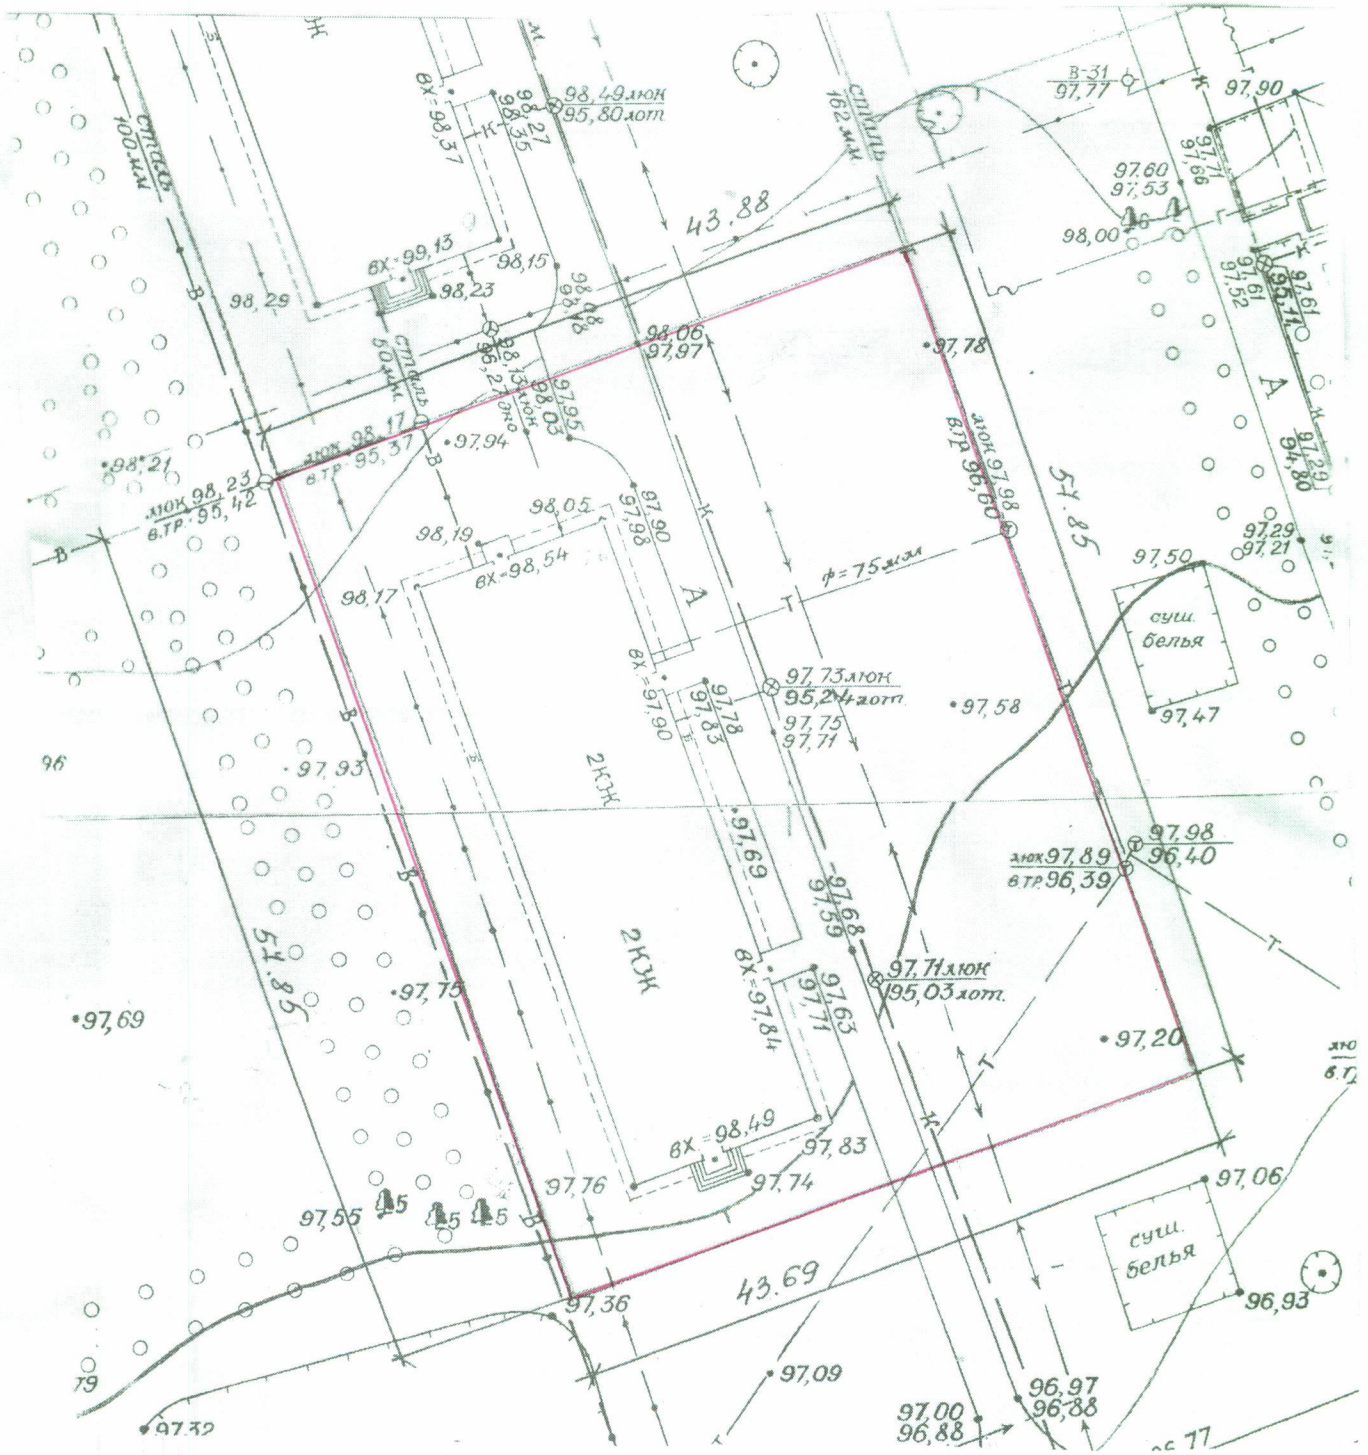

Условные обозначения:  
— граница земельного участка.

Проект межевания земельного участка  
под многоквартирным жилым домом  
по адресу: г. Яровое, ул. Ленина, дом 3 (площадь 2289 м<sup>2</sup>)


М 1:500

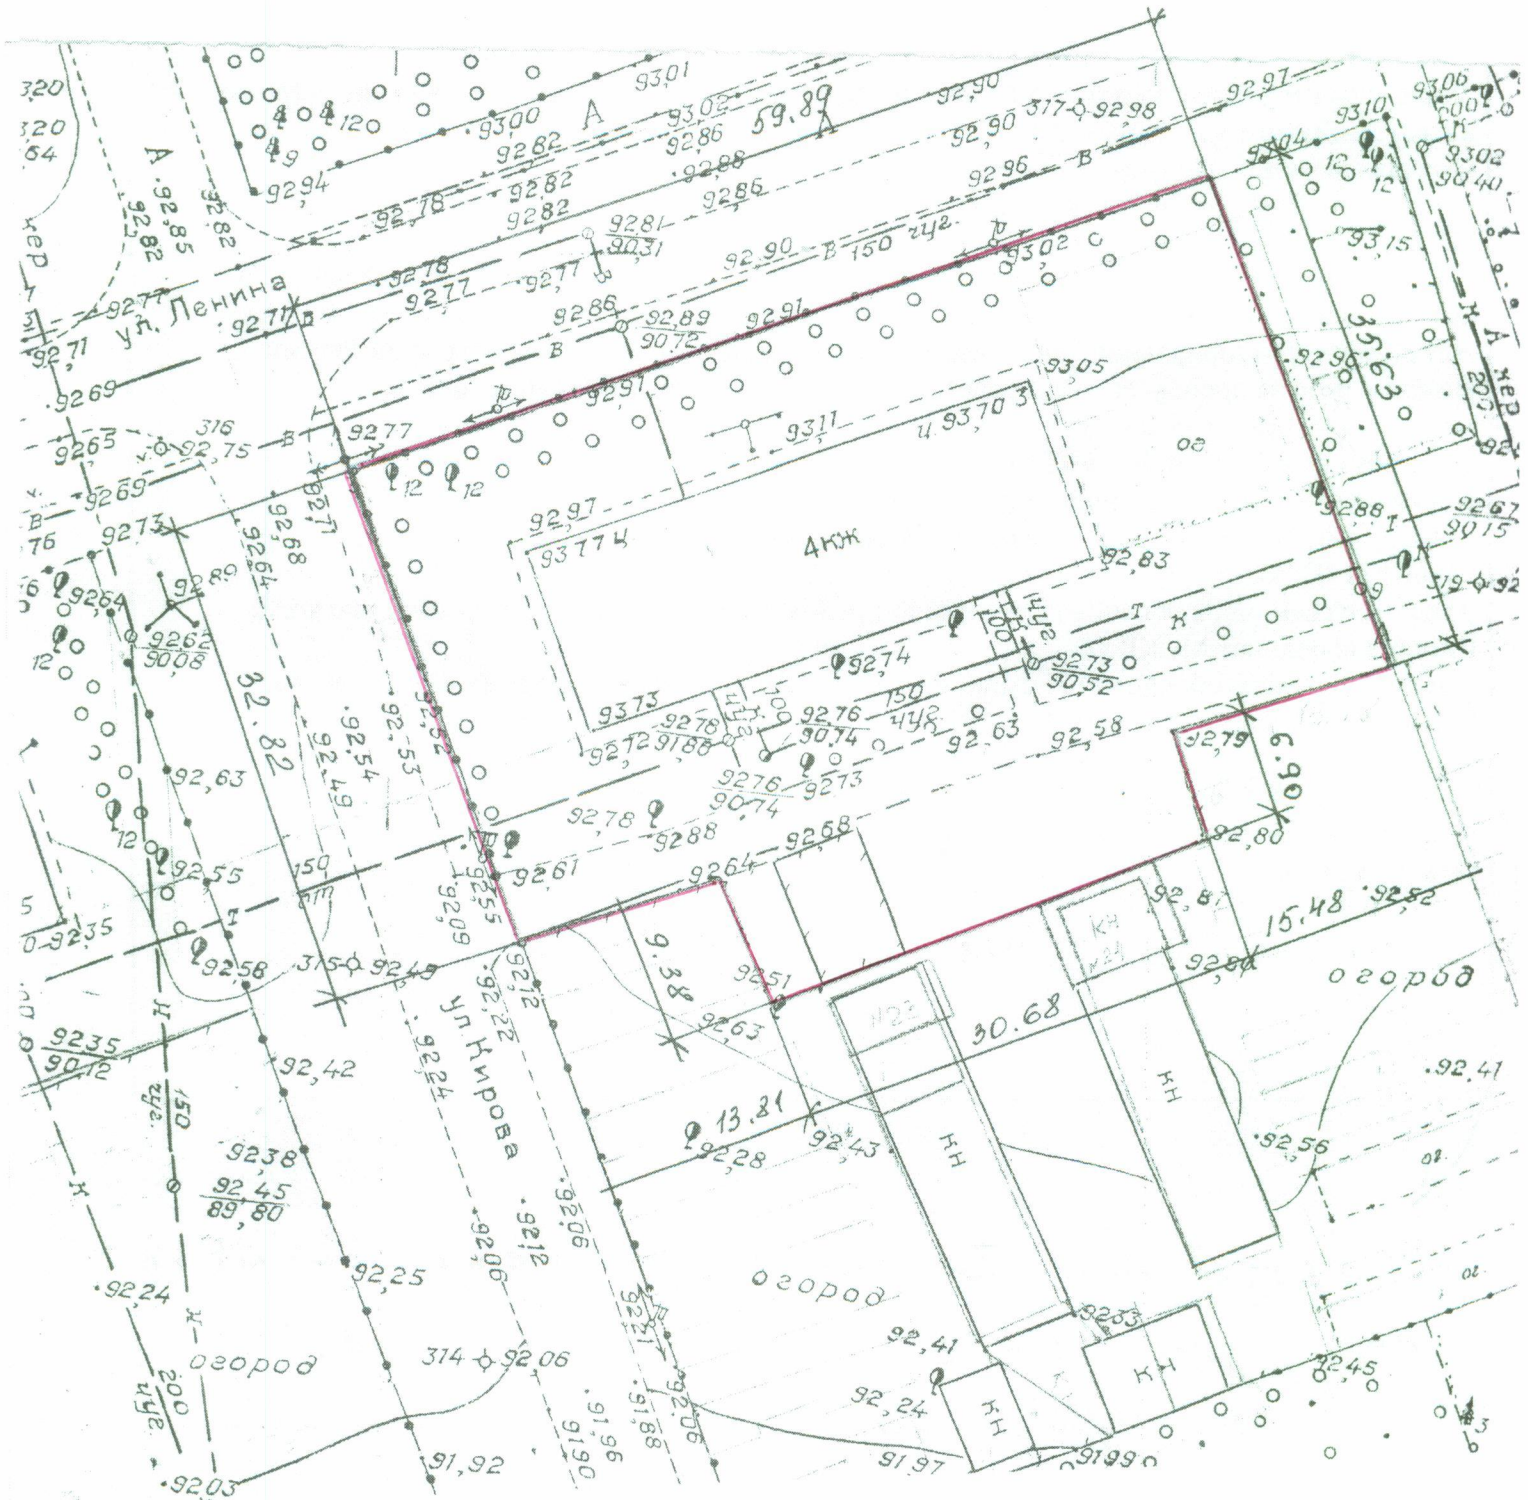

Условные обозначения:

- граница земельного участка.

Проект межевания земельного участка  
под многоквартирным жилым домом  
по адресу: г.Яровое, ул.Ленина, дом 13 (площадь 1775м<sup>2</sup>)  
М1:500

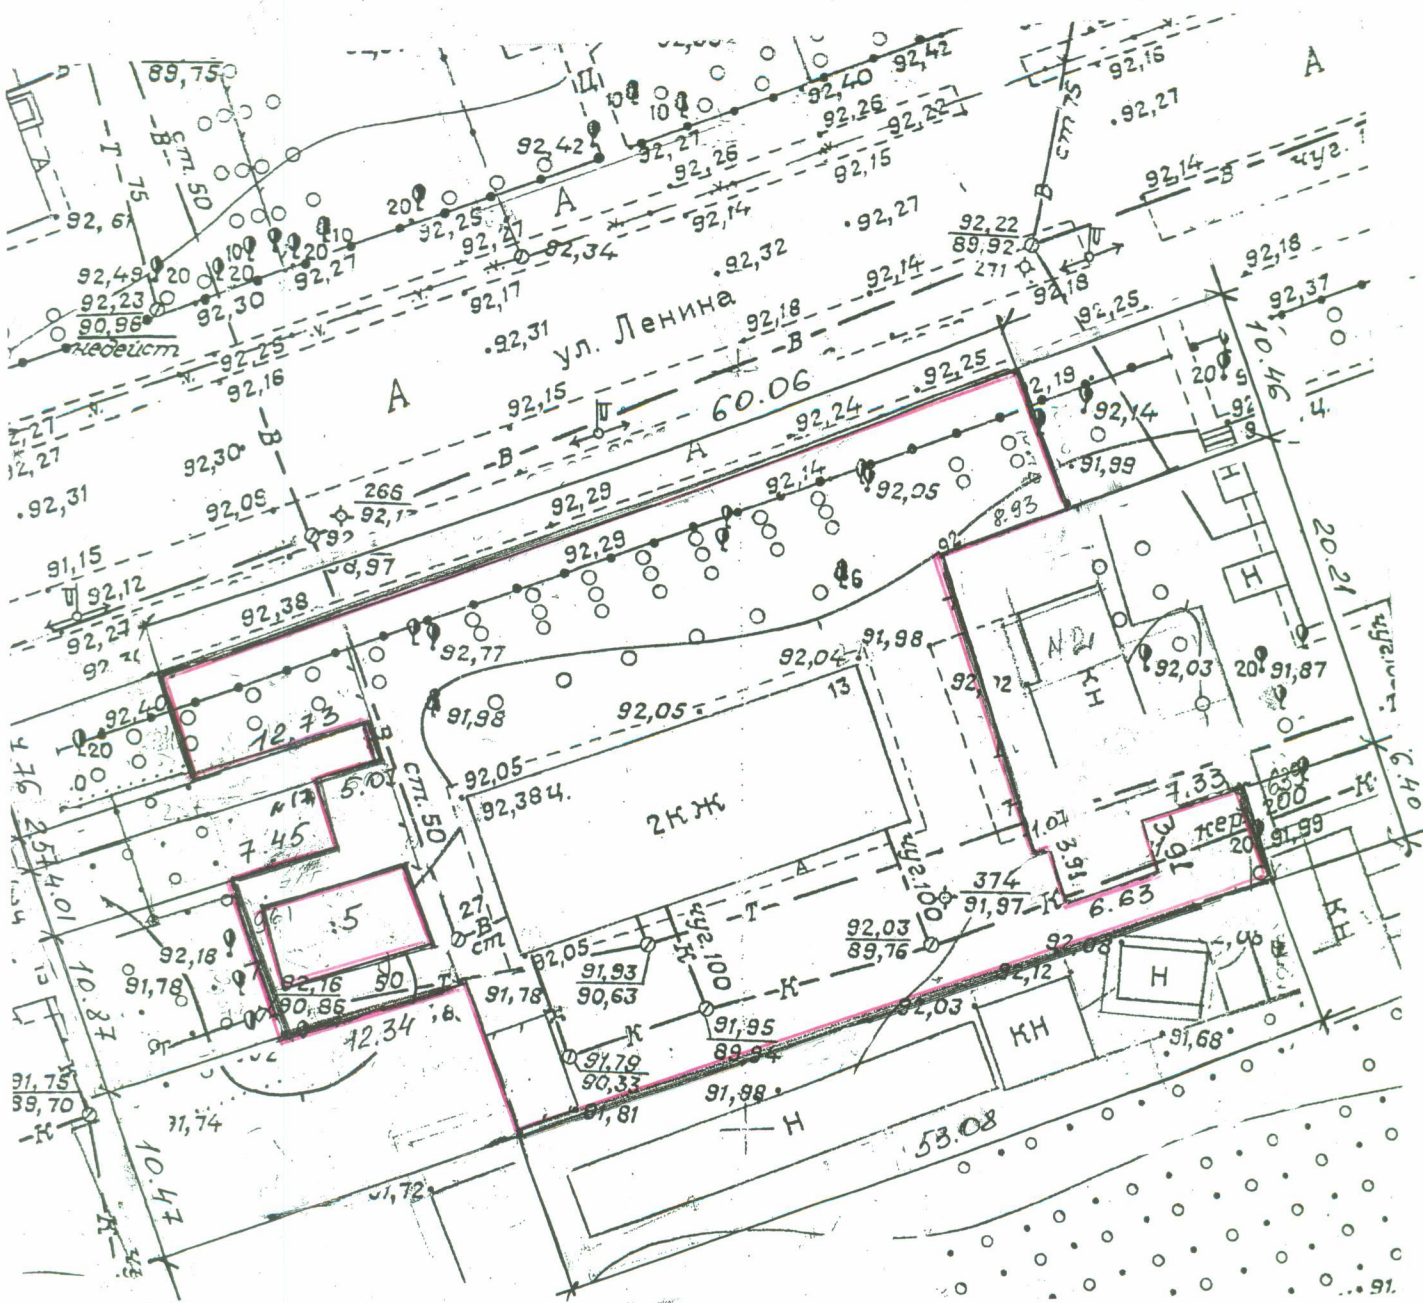

Условные обозначения:  
— граница земельного участка.



Проект межевания земельного участка  
под многоквартирным жилым домом  
по адресу: г. Яровое, ул. Ленина, дом 18 (площадь 2643 м<sup>2</sup>)  
М1:500

