



Проект межевания земельного участка
под многоквартирным жилым домом
по адресу: г.Яровое, квартал "Б", дом 12
(площадь 6064 м2)

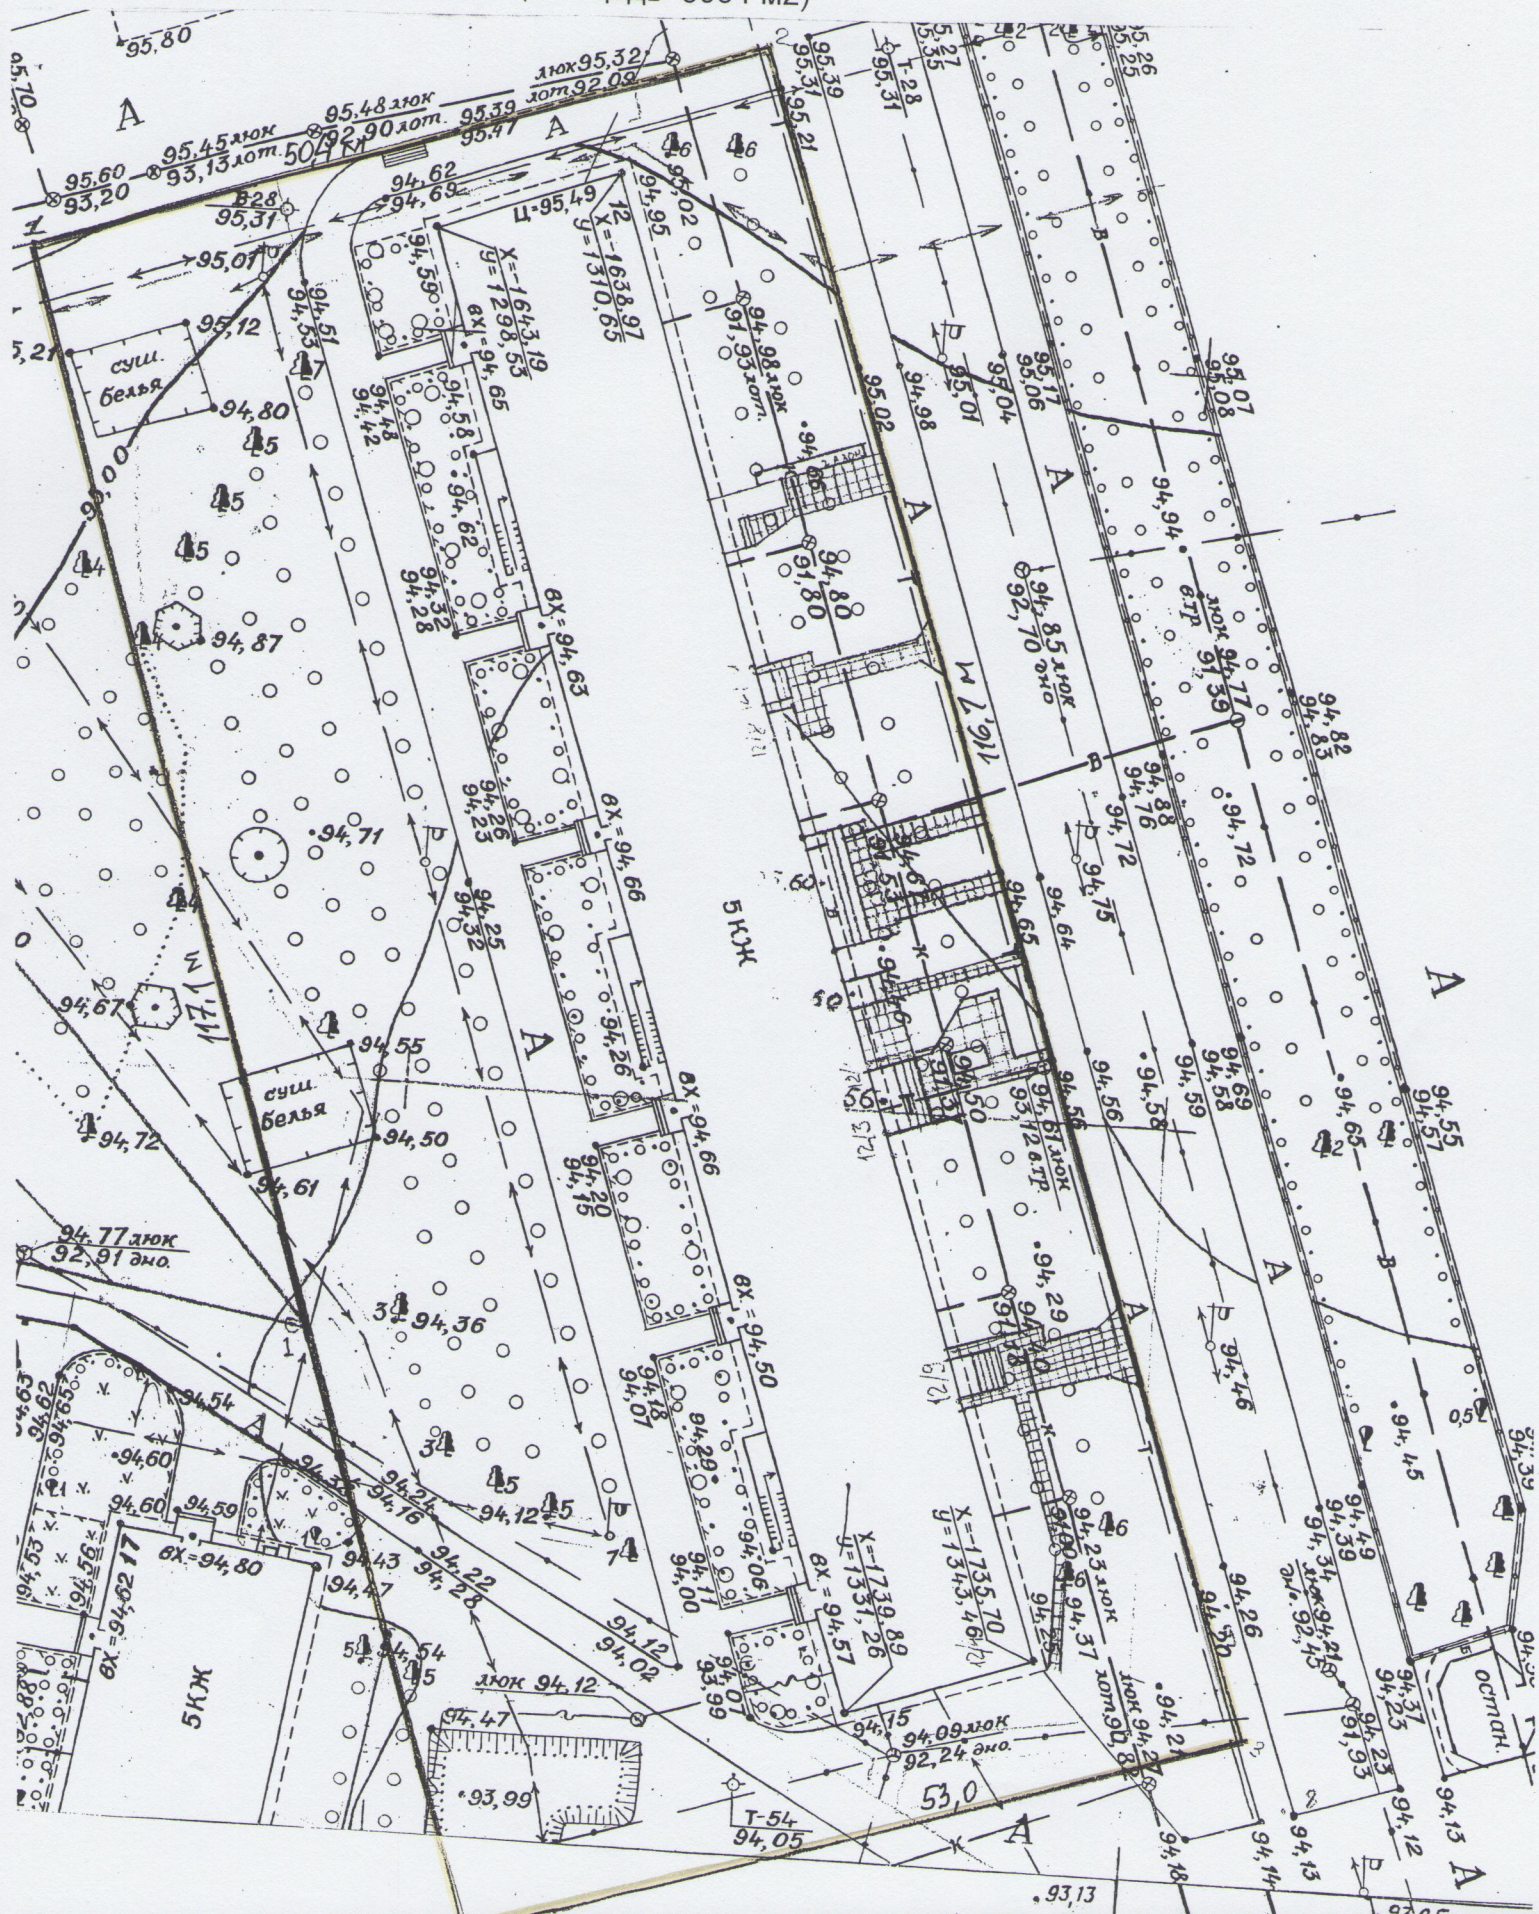

Проект межевания земельного участка
под многоквартирным жилым домом
по адресу: г.Яровое, квартал "Б", дом 17
(площадь 4288 м2)

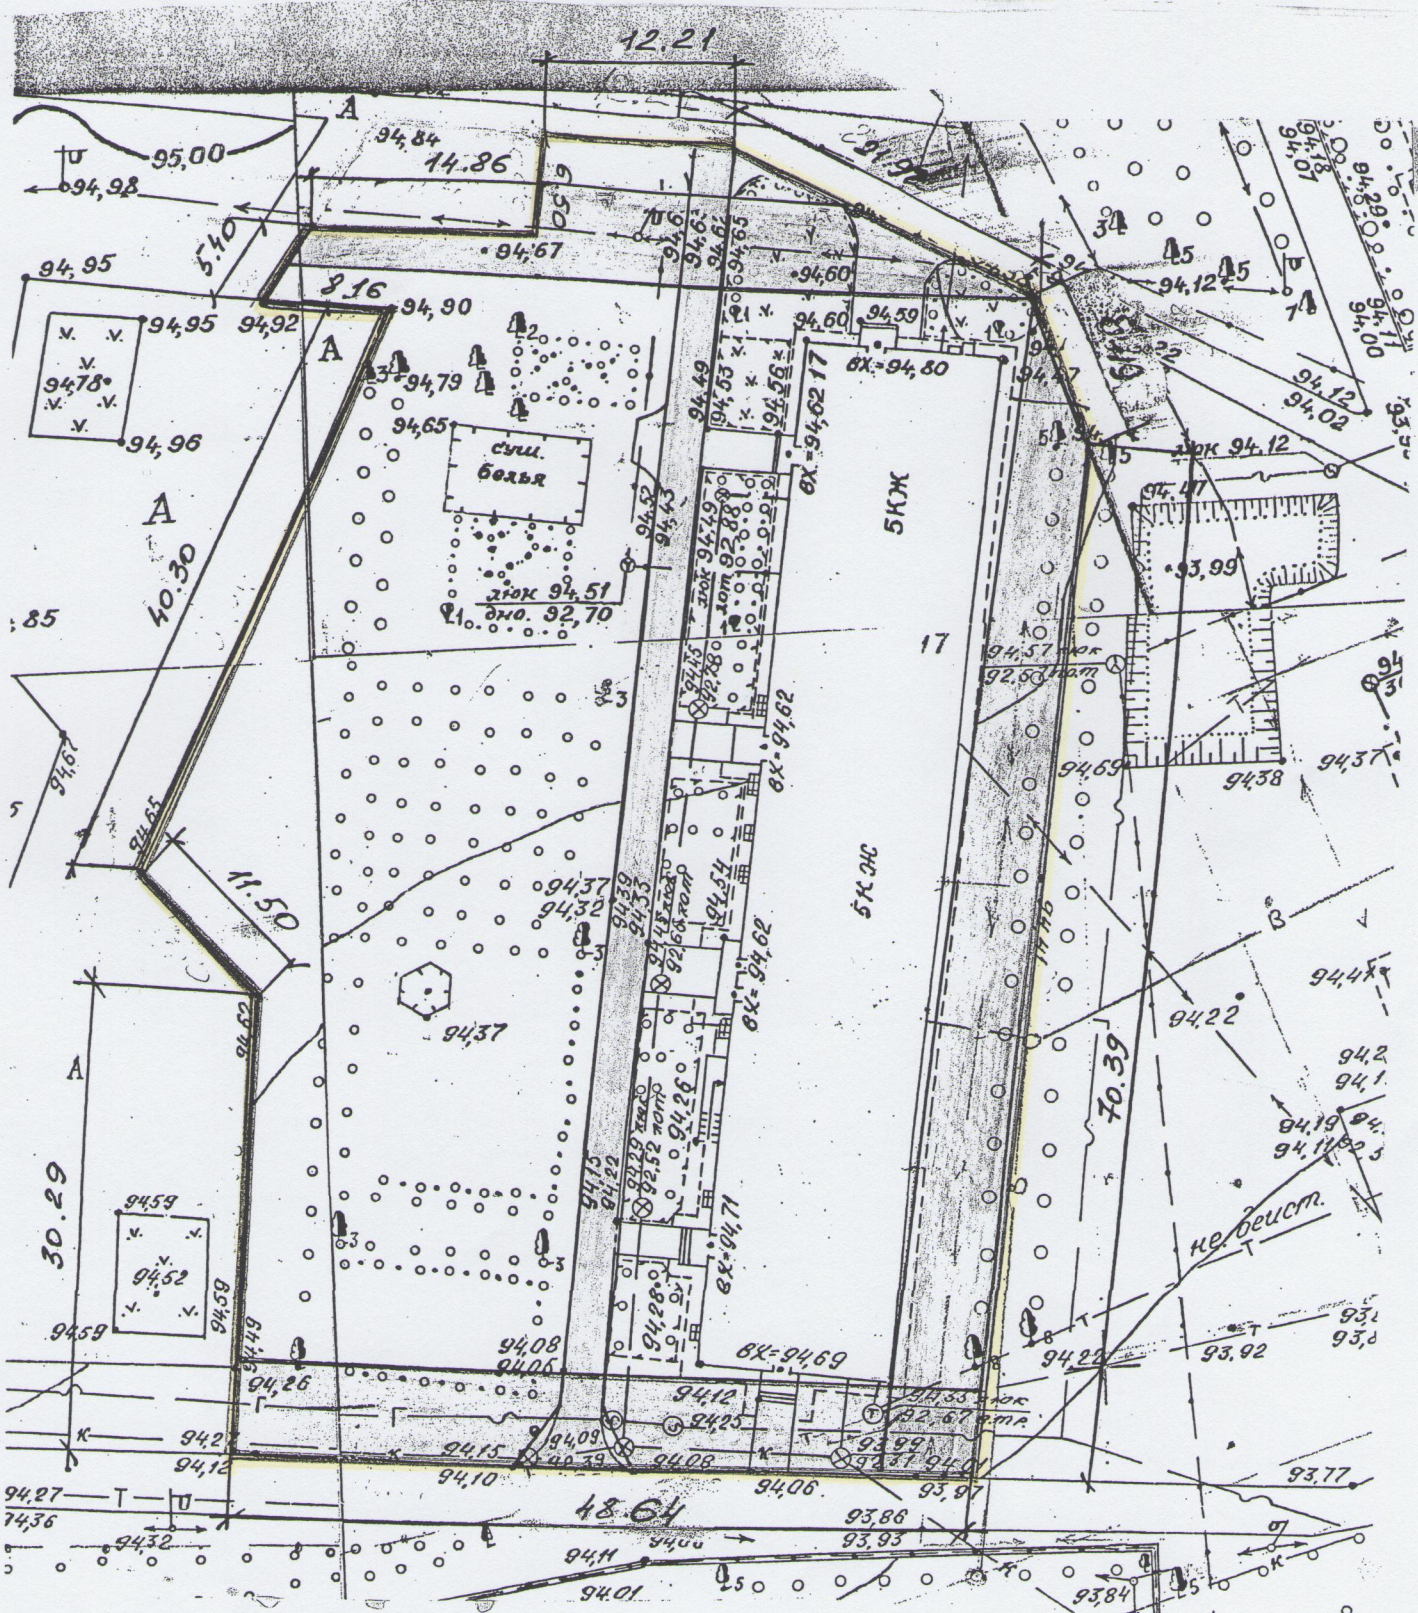

Условные обозначения:

— граница земельного участка.

	Обременен правами неограниченного круга лиц для прохода
	Обременен правами собственника (канализация)—администрации г.Яровое
	Обременен правами собственника (эл.кабель)—администрации г.Яровое
	Обременен правами собственника (газопровод)—администрации г.Яровое

Проект межевания земельного участка
под многоквартирным жилым домом
по адресу: г.Яровое, квартал "Б", дом 25
(площадь 5181м²)

