



Проект межевания земельного участка  
под многоквартирным жилым домом  
по адресу: г.Яровое, квартал "Б", дом 12  
(площадь 6064 м2)

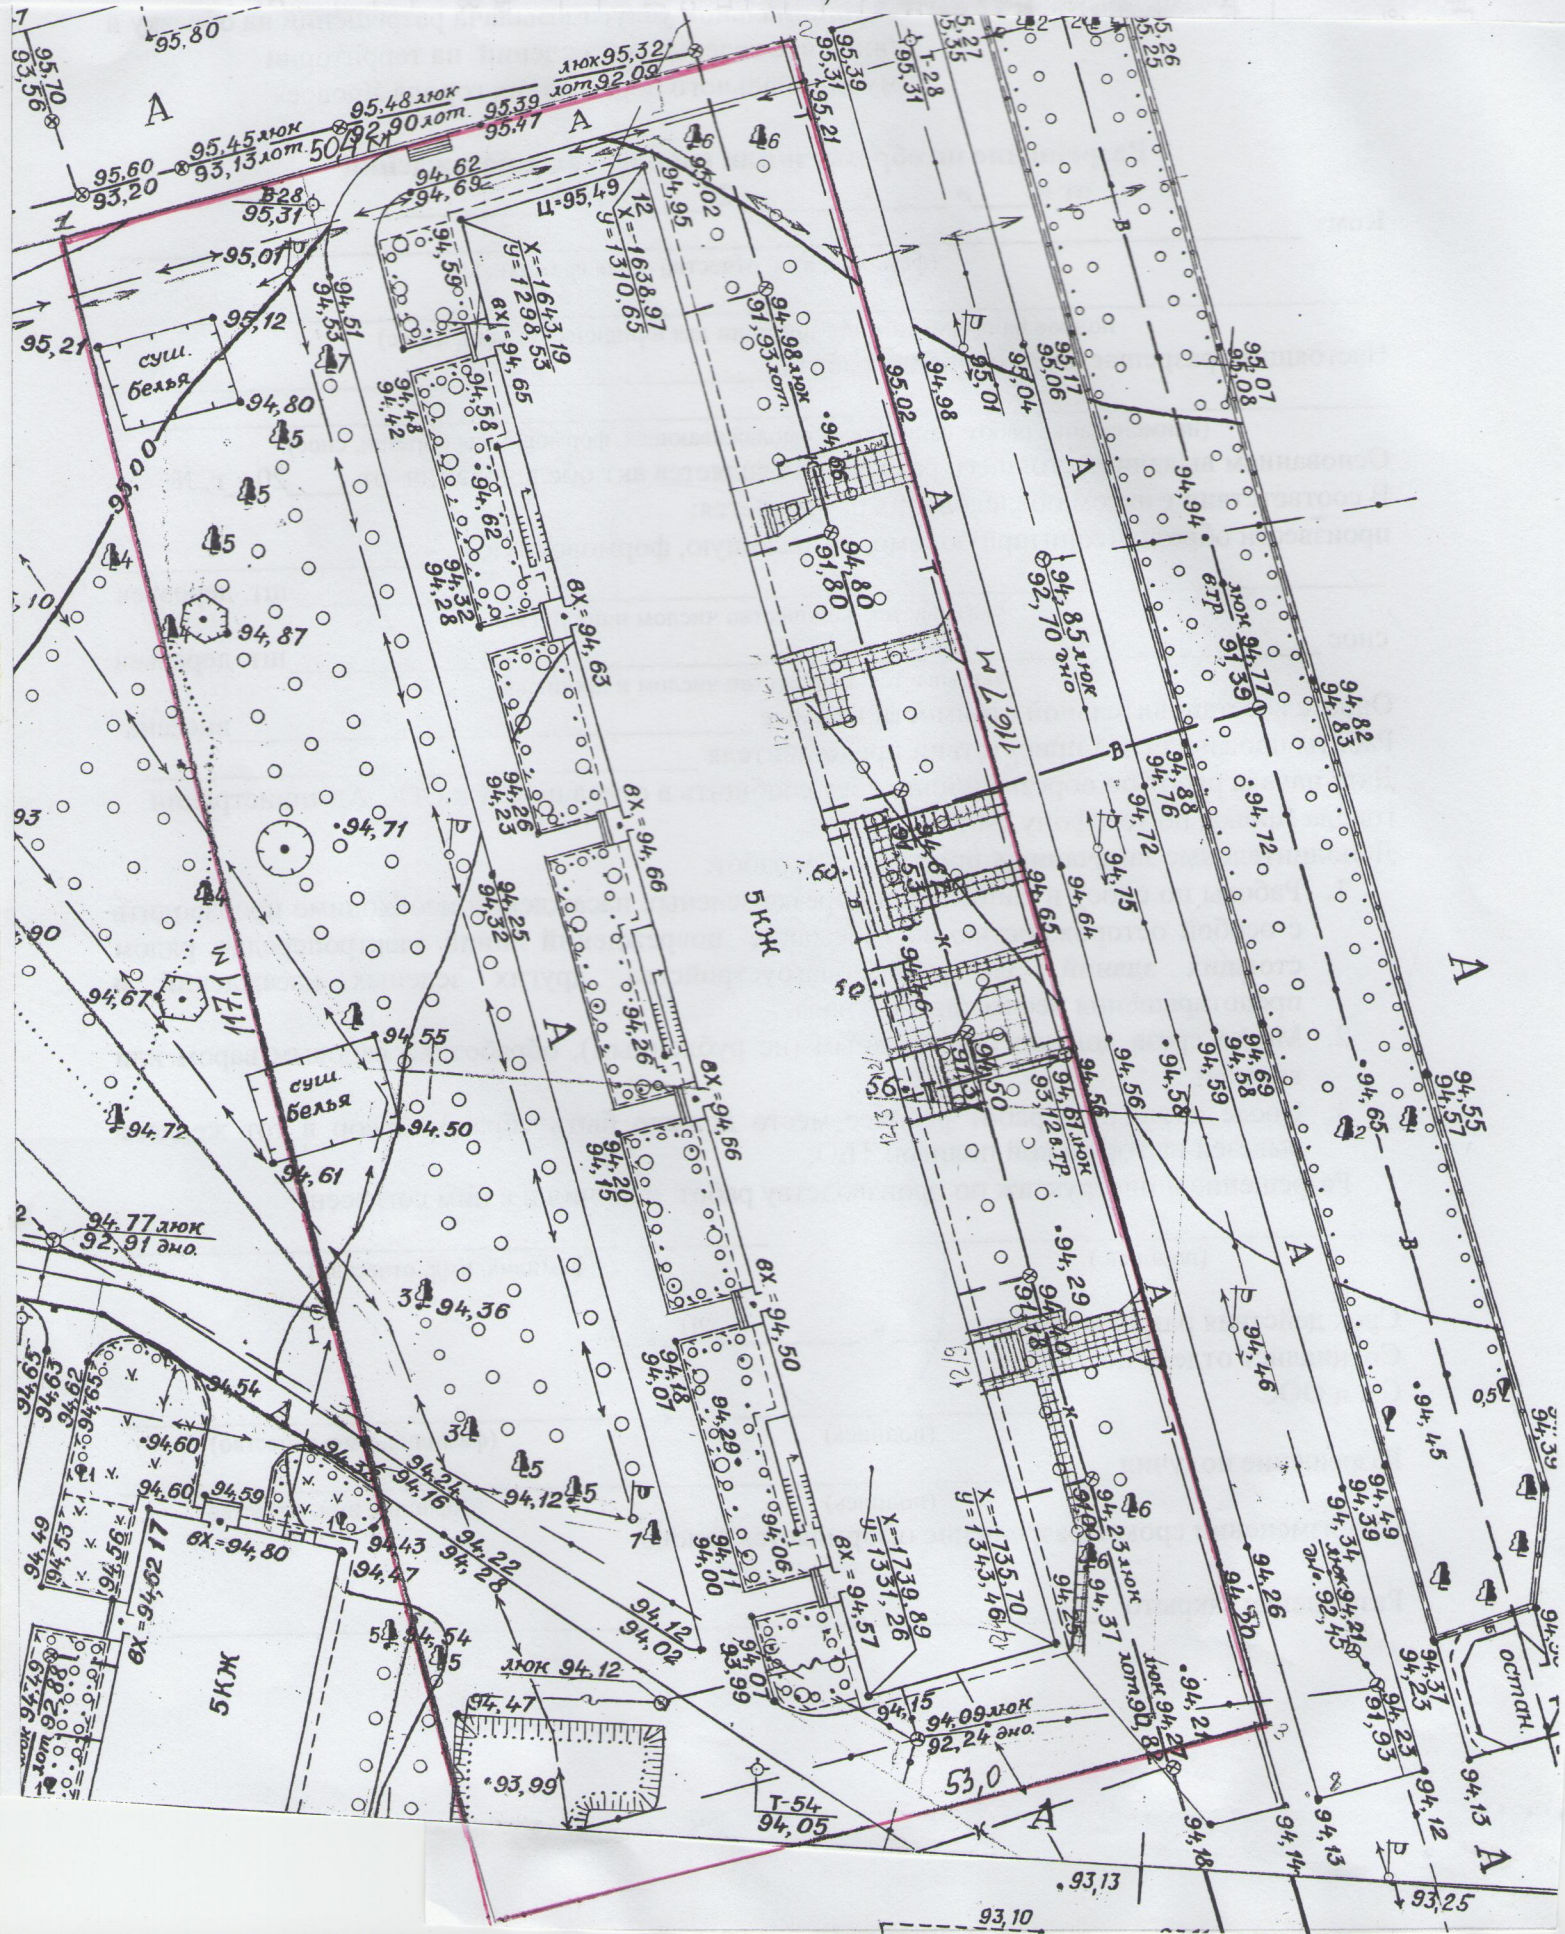

Проект межевания земельного участка  
под многоквартирным жилым домом  
по адресу: г.Яровое, квартал "Б", дом 17  
(площадь 4288 м2)

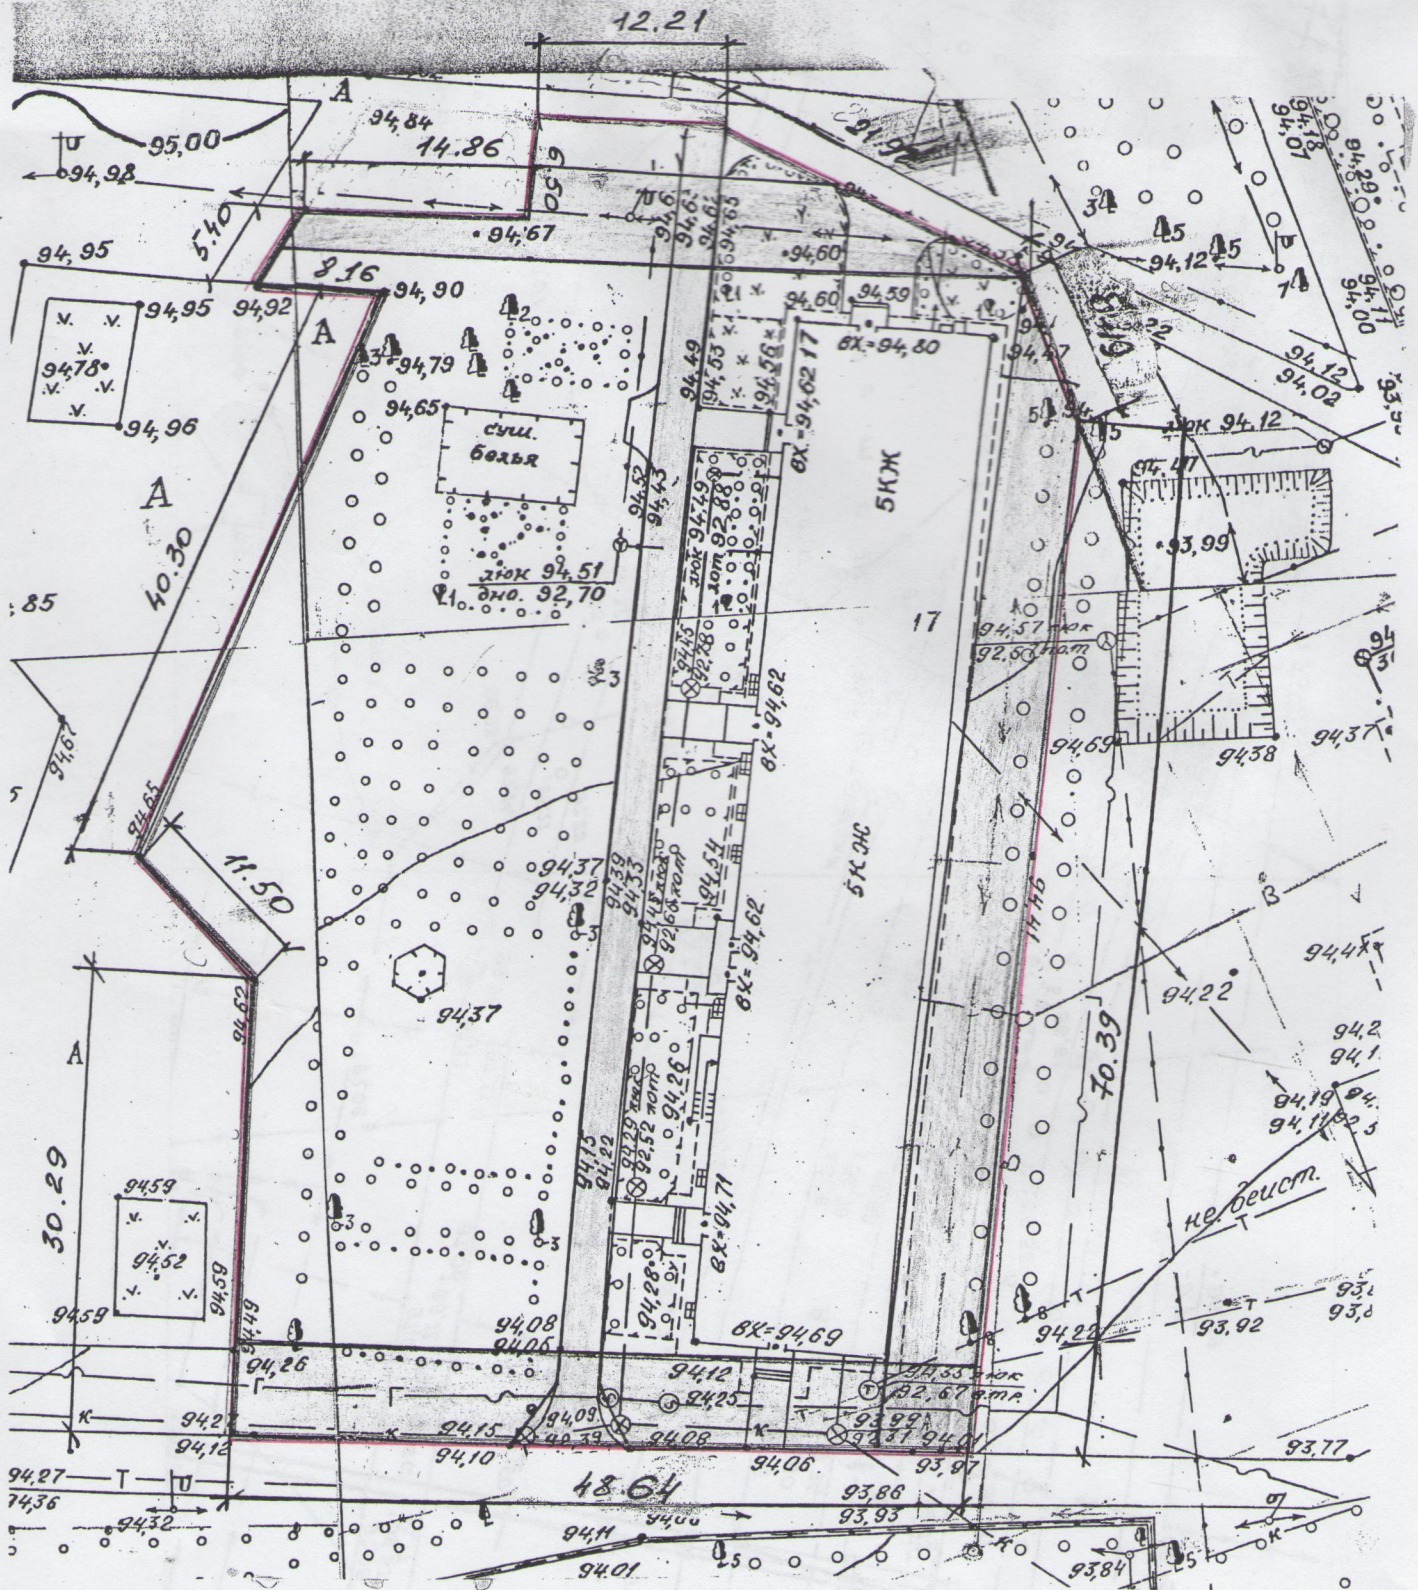

Условные обозначения:  
— граница земельного участка.

	Обременен правами неограниченного круга лиц для прохода
	Обременен правами собственника (канализация) — администрации г.Яровое
	Обременен правами собственника (эл. кабель) — администрации г.Яровое
	Обременен правами собственника (газопровод) — администрации г.Яровое

Проект межевания земельного участка  
под многоквартирным жилым домом  
по адресу: г.Яровое, квартал "Б", дом 25  
(площадь 5181м2)

