


ПРОЕКТ МЕЖЕВАНИЯ ТЕРРИТОРИИ, ПРИЛЕГАЮЩЕЙ К БИОЛОГИЧЕСКИМ ОЧИСТНЫМ СООРУЖЕНИЯМ
МУНИЦИПАЛЬНОГО ОБРАЗОВАНИЯ ГОРОД ЯРОВОЕ АЛТАЙСКОГО КРАЯ

ПРИЛОЖЕНИЕ 1
К ПОСТАНОВЛЕНИЮ АДМИНИСТРАЦИИ
ГОРОДА ЯРОВОЕ АЛТАЙСКОГО КРАЯ
от 29 июля 2019 № 620

СИТУАЦИОННАЯ СХЕМА

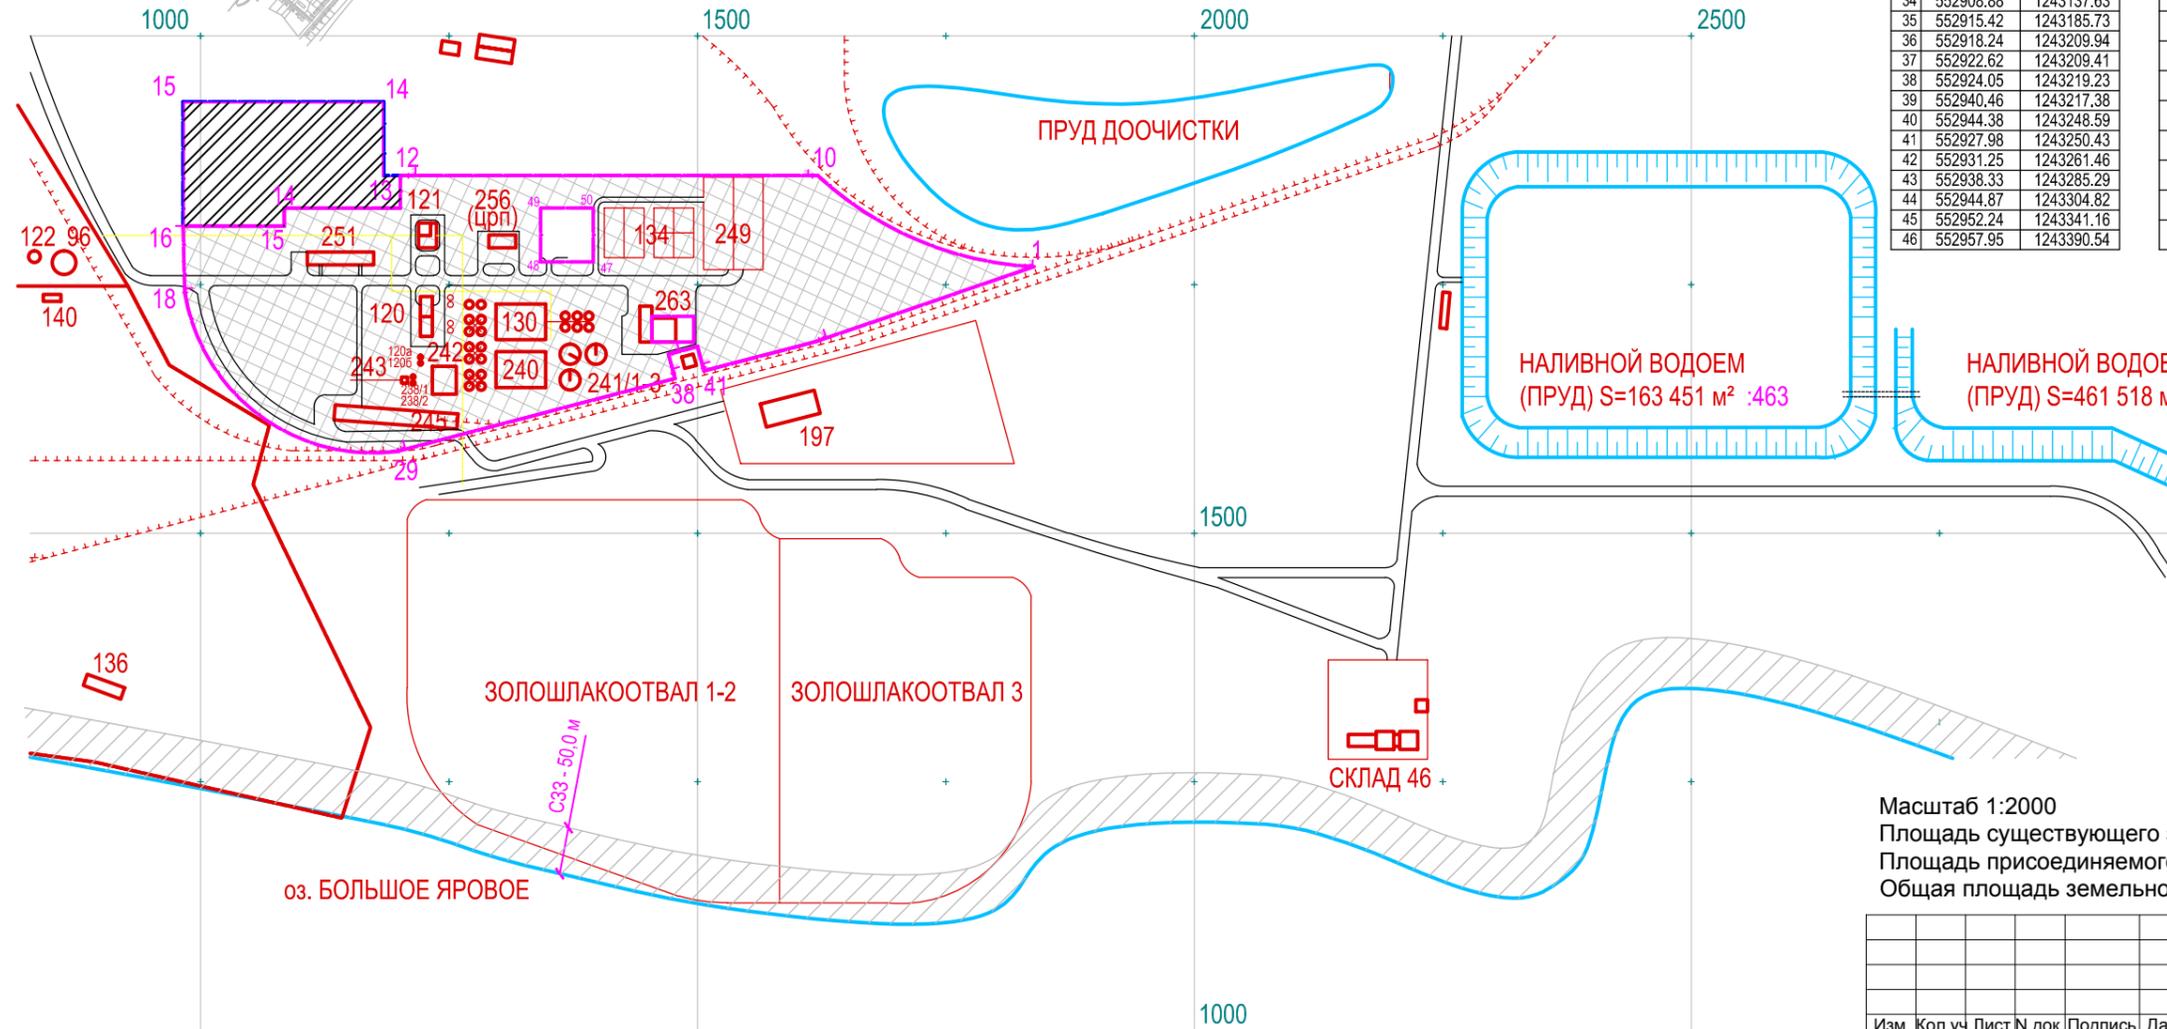

Координаты земельного участка
22:72:020202:120

п/п	X	Y
1	552979.98	1243457.19
2	553002.73	1243435.79
3	553007.67	1243430.27
4	553020.18	1243416.92
5	553031.61	1243406.50
6	553051.12	1243393.25
7	553065.62	1243385.70
8	553080.20	1243379.55
9	553094.04	1243374.52
10	553107.35	1243370.61
11	553108.48	1243332.86
12	553162.46	1242979.27
13	553164.88	1242962.82
14	553247.15	1242976.09
15	553280.20	1242776.67
16	553145.54	1242757.51
17	553095.17	1242753.06
18	553062.65	1242752.39
19	553028.73	1242759.05
20	553006.68	1242767.98
21	552981.10	1242783.00
22	552959.91	1242797.95
23	552947.59	1242809.65
24	552937.49	1242819.93
25	552922.21	1242840.87
26	552910.00	1242858.46
27	552898.63	1242889.46
28	552894.76	1242906.47
29	552890.75	1242931.85
30	552892.52	1242971.90
31	552896.86	1242999.35
32	552897.55	1243008.77
33	552901.84	1243080.96
34	552908.88	1243137.63
35	552915.42	1243185.73
36	552918.24	1243209.94
37	552922.62	1243209.41
38	552924.05	1243219.23
39	552940.46	1243217.38
40	552944.38	1243248.59
41	552927.98	1243250.43
42	552931.25	1243261.46
43	552938.33	1243285.29
44	552944.87	1243304.82
45	552952.24	1243341.16
46	552957.95	1243390.54

ЭКСПЛИКАЦИЯ СУЩЕСТВУЮЩИХ ОБЪЕКТОВ БОС S=132 623 кв.м.

Здания и сооружения		
1	Административное здание - корпус 251. Площадь: общая 1448,6 кв.м. Этажность: 2.	:643
2	Сооружение - корпус 130. Аэротенки. Объем 9253 м ³ .	:637
3	Здание - корпус 263 БОС - насосная. Площадь: общая 104,2 кв.м. Этажность: 1.	:669
4	Сооружение - корпус 128 "а". Первичный отстойник хозяйственных стоков. Объем 382 куб.метров.	:644
5	Сооружение - корпус 128 "б". Первичный отстойник хозяйственных стоков. Объем 382 куб.метров.	:642
6	Корпус 242. Железобетонная емкость. Площадь: общая Объем 65 куб.метров.	
7	Корпус 128 "г". Первичный отстойник хозяйственных стоков. Объем 382 куб.метров.	:655
8	Корпус 128 "в". Первичный отстойник хозяйственных стоков. Объем 382 куб.метров.	:654
9	Корпус 133. Станция перекачки дренажных стоков. Площадь: общая 8,7 кв.м. Площадь: общая 2530,2 кв.м. Этажность: 1.	:653
10	Корпус 121. Станция насосно-воздуховодная. Площадь: общая 356,6 кв.м. Этажность: 1.	:652
11	Корпус 120. Станция нейтрализации канализационных стоков. Площадь: общая 343,7 кв.м.	:714
12	Сооружение - корпус 123. Подземная насосная станция. Объем: 170 м ³ .	:644
13	Корпус 134. Иловые площадки.	:671
14	Корпус 125. Горизонтальные песколовки. Площадь: общая 29,2 кв.м.	:650
15	Корпус 243. Насосная. Площадь: общая 32,5 кв.м.	:658
16	Здание - корпус 96. Станция перекачки. Площадь: общая 180,2 кв.м. Этажность: 1.	:672
17	Корпус 126 "а". Первичный отстойник промышленных стоков. Объем 382 куб.метров.	:648
18	Корпус 126 "б". Первичный отстойник промышленных стоков. Объем 382 куб.метров.	:647
19	Корпус 131. Вторичные отстойники. Объем 2826 куб.метров.	:646 (6 шт.)
20	Сооружение - корпус 122. Канализационная насосная станция. Объем 170 куб. метров.	:645
21	Сооружение - корпус 124. Подземная насосная станция. Объем 533м ³ . Площадь: общая 2530,2 кв.м.	:640
22	Сооружение - корпус 120 "А". Усреднитель. Объем 251 куб.метров.	:636
23	Здание - корпус 245. Площадь: общая 2530,2 кв.м. Этажность: 1.	:638
24	Корпус 238 БОС (песколовки - 2 шт), назначение: сооружение. Объем 88,0 куб. метров.	:199
25	Корпус 239 БОС (отстойники первичные - 4 шт), назначение: сооружение. Объем 2035 куб.метров.	:524
26	Сооружение - корпус 240 БОС (аэротенк). Площадь: общая 1726,00 кв.м.	:233
27	Сооружения 249 (иловые площадки).	:232
28	Сооружение - корпус 241 БОС (отстойник вторичный). Площадь: общая 280,10 кв.м.	:228
29	Сооружение - корпус 241 БОС (отстойник вторичный). Площадь: общая 280,10 кв.м.	:229
30	Сооружение - корпус 241 БОС (отстойник вторичный). Площадь: общая 280,10 кв.м.	:230

- ГРАНИЦА ЗЕМЕЛЬНОГО УЧАСТКА
- СУЩЕСТВУЮЩАЯ ТЕРРИТОРИЯ ЗЕМЕЛЬНОГО УЧАСТКА БОС
- ПРИСОЕДИНЯЕМАЯ ТЕРРИТОРИЯ ЗЕМЕЛЬНОГО УЧАСТКА К БОС
- САНИТАРНО-ЗАЩИТНАЯ ЗОНА ОЗЕРА БОЛЬШОЕ ЯРОВОЕ

Масштаб 1:2000
Площадь существующего земельного участка БОС - 132 623 кв.м.
Площадь присоединяемого земельного участка к территории БОС - 29 889 кв.м.
Общая площадь земельного участка БОС составит- 162 512 кв.м.

		0001-07/19-МП		
		Администрация г.Ярвое, Алтайский край		
Изм.	Кол.уч.	Лист N док.	Подпись	Дата
Разработал	Боярский			29.07.
Проверил	Функнер			29.07.
Нач.отдела	Шацких			29.07.
		Алтайский край г.Ярвое, восточная зона		Стадия
		Проект межевания территории прилегающей к БОС М 1:2000 RU 22311000-0001		Лист
				Листов
				1
				Администрация г.Ярвое отдел СА и ООС

Согласовано	
Взам.инв. N	
Подпись и дата	
Инь. N подл.	