
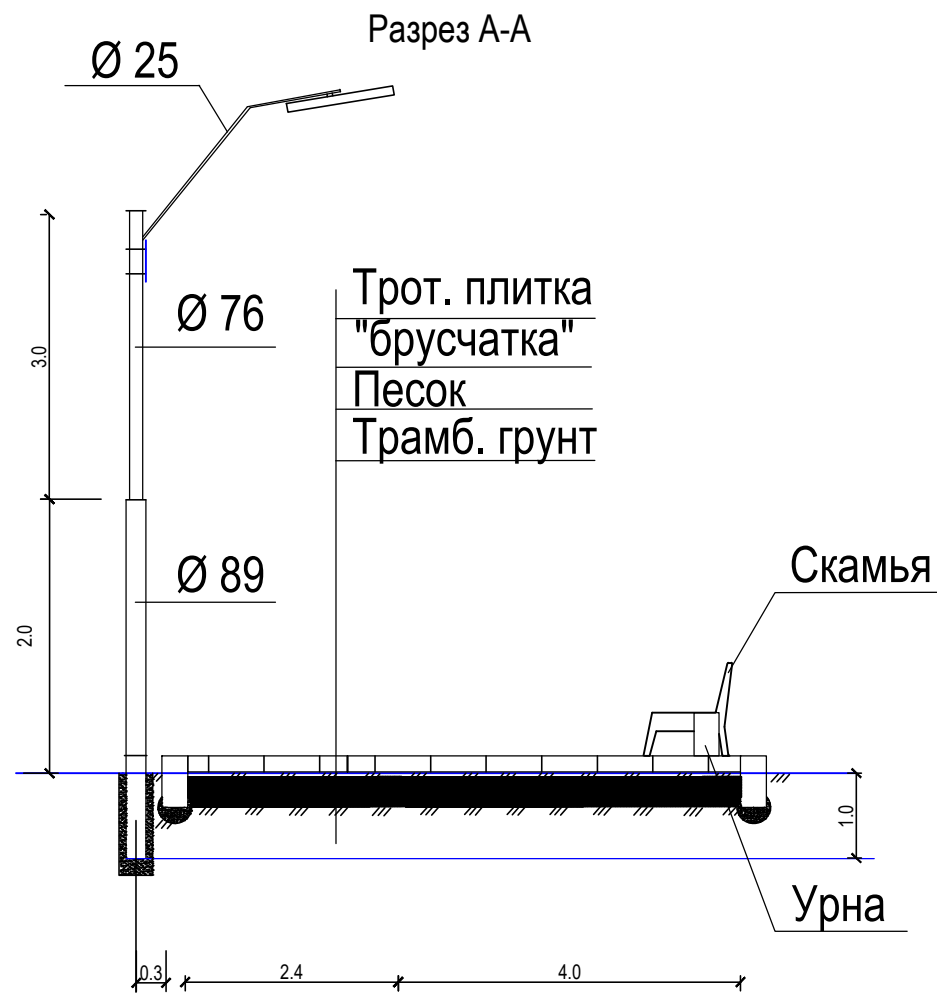


ПЛАН ОРГАНИЗАЦИИ ЗЕМЕЛЬНОГО УЧАСТКА

М 1:1000

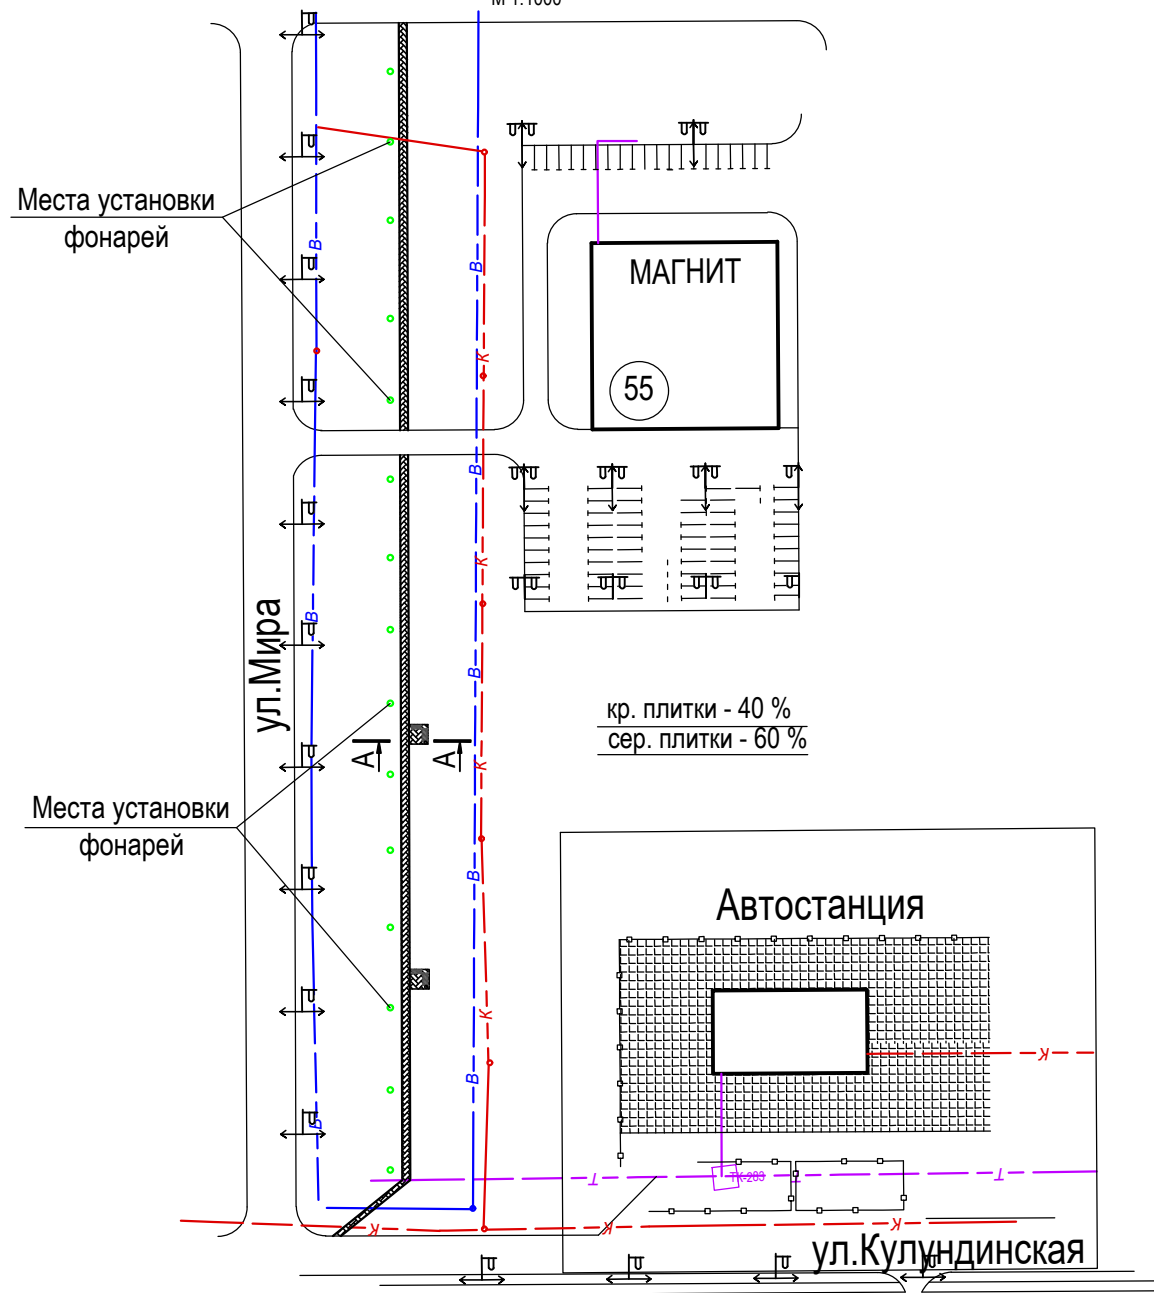

Изм.	Кол.уч	Лист	N док.	Подпись	Дата	Формирование комфортной городской среды			
Разработал	Высоцкая				11.20	Пешеходная зона от ул. Кулундинская до ул. Барнаульская, вдоль ул. Мира (восточная сторона)	Стадия	Лист	Листов
Нач. отдела	Шацких				11.20			1	
Н.контр.						План организации земельного участка			

Формат А4 х3

Согласовано				
Имя И. подл.	Подпись и дата	Взам. инв. N		