


ПЛАН ОРГАНИЗАЦИИ ЗЕМЕЛЬНОГО УЧАСТКА

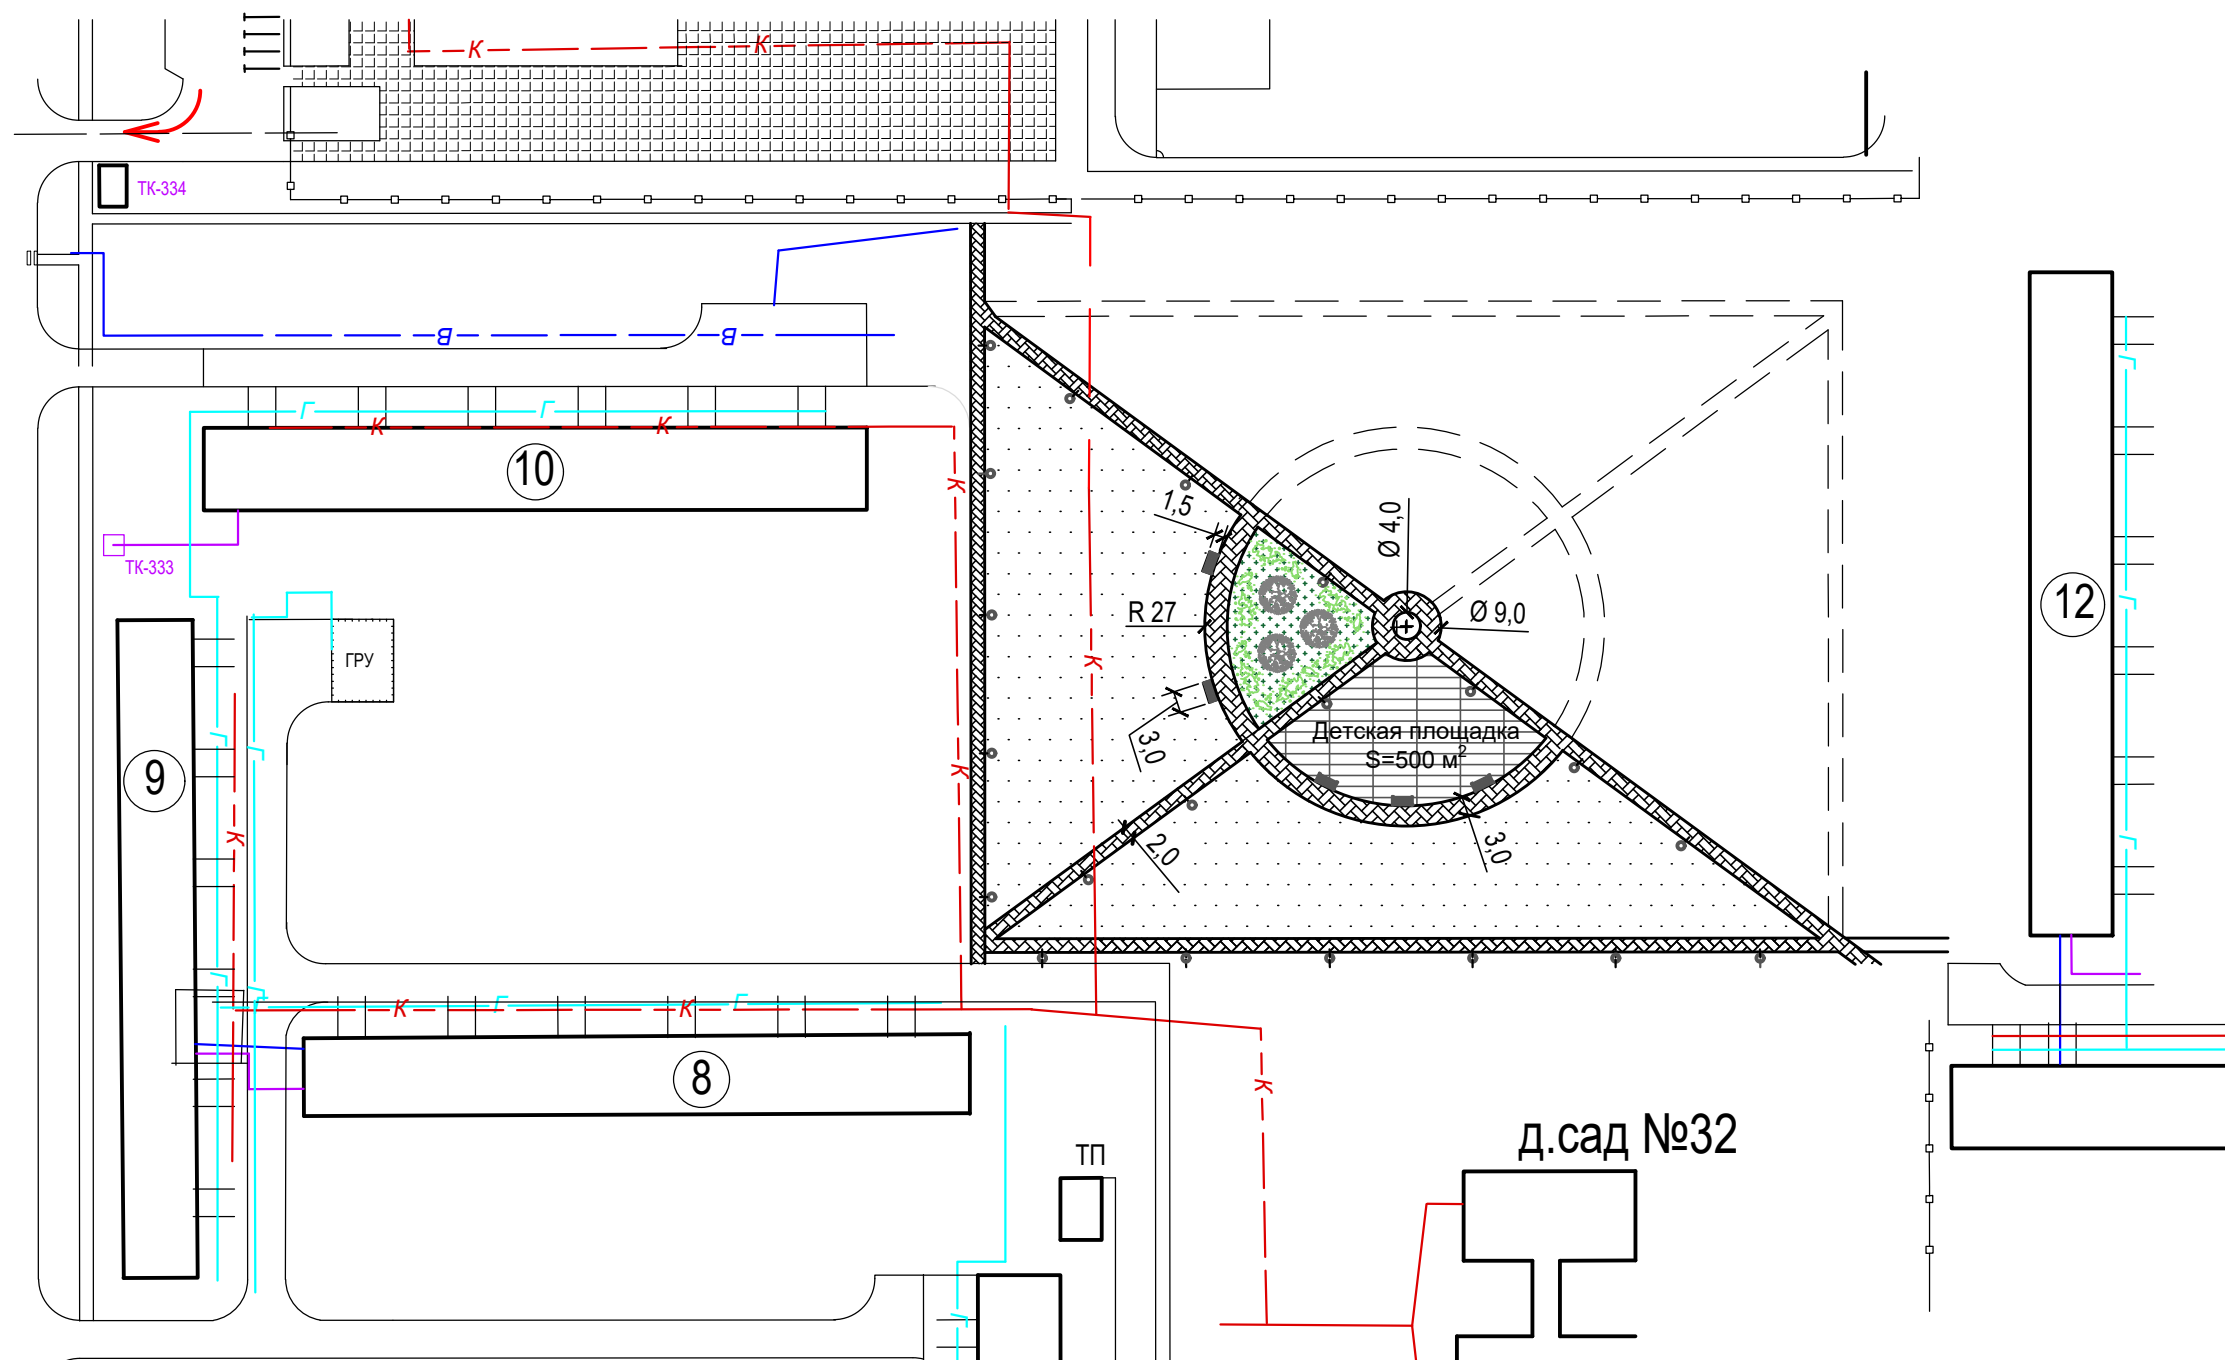

УСЛОВНЫЕ ОБОЗНАЧЕНИЯ

Обозначение	Наименование	Примечание
	Существующие здания и сооружения	
	Пешеходные дорожки из тротуарной плитки	
	Проектируемое асфальтовое покрытие	
	Лавочки	
	Резиновое покрытие	
	Озеленение	

Примечание:
1. Размеры привязок даны в метрах.

Изм.	Кол.уч.	Лист	N док.	Подпись	Дата	АДМИНИСТРАЦИЯ ГОРОДА ЯРОВОЕ Алтайский край, г.Ярвое, ул.Гагарина, д.7			
Разработал	Высоцкая	Василь	11.20			План благоустройства придомовой тер-ии жилых домов № 8, 9, 10, 12 квартала В	Стадия	Лист	Листов
Нач. отдела	Щацких		11.20					1	
Н.контр.						План организации земельного участка М 1:1000			

Согласовано

Взам. инв. N

Подпись и дата

Инв. N подл.