

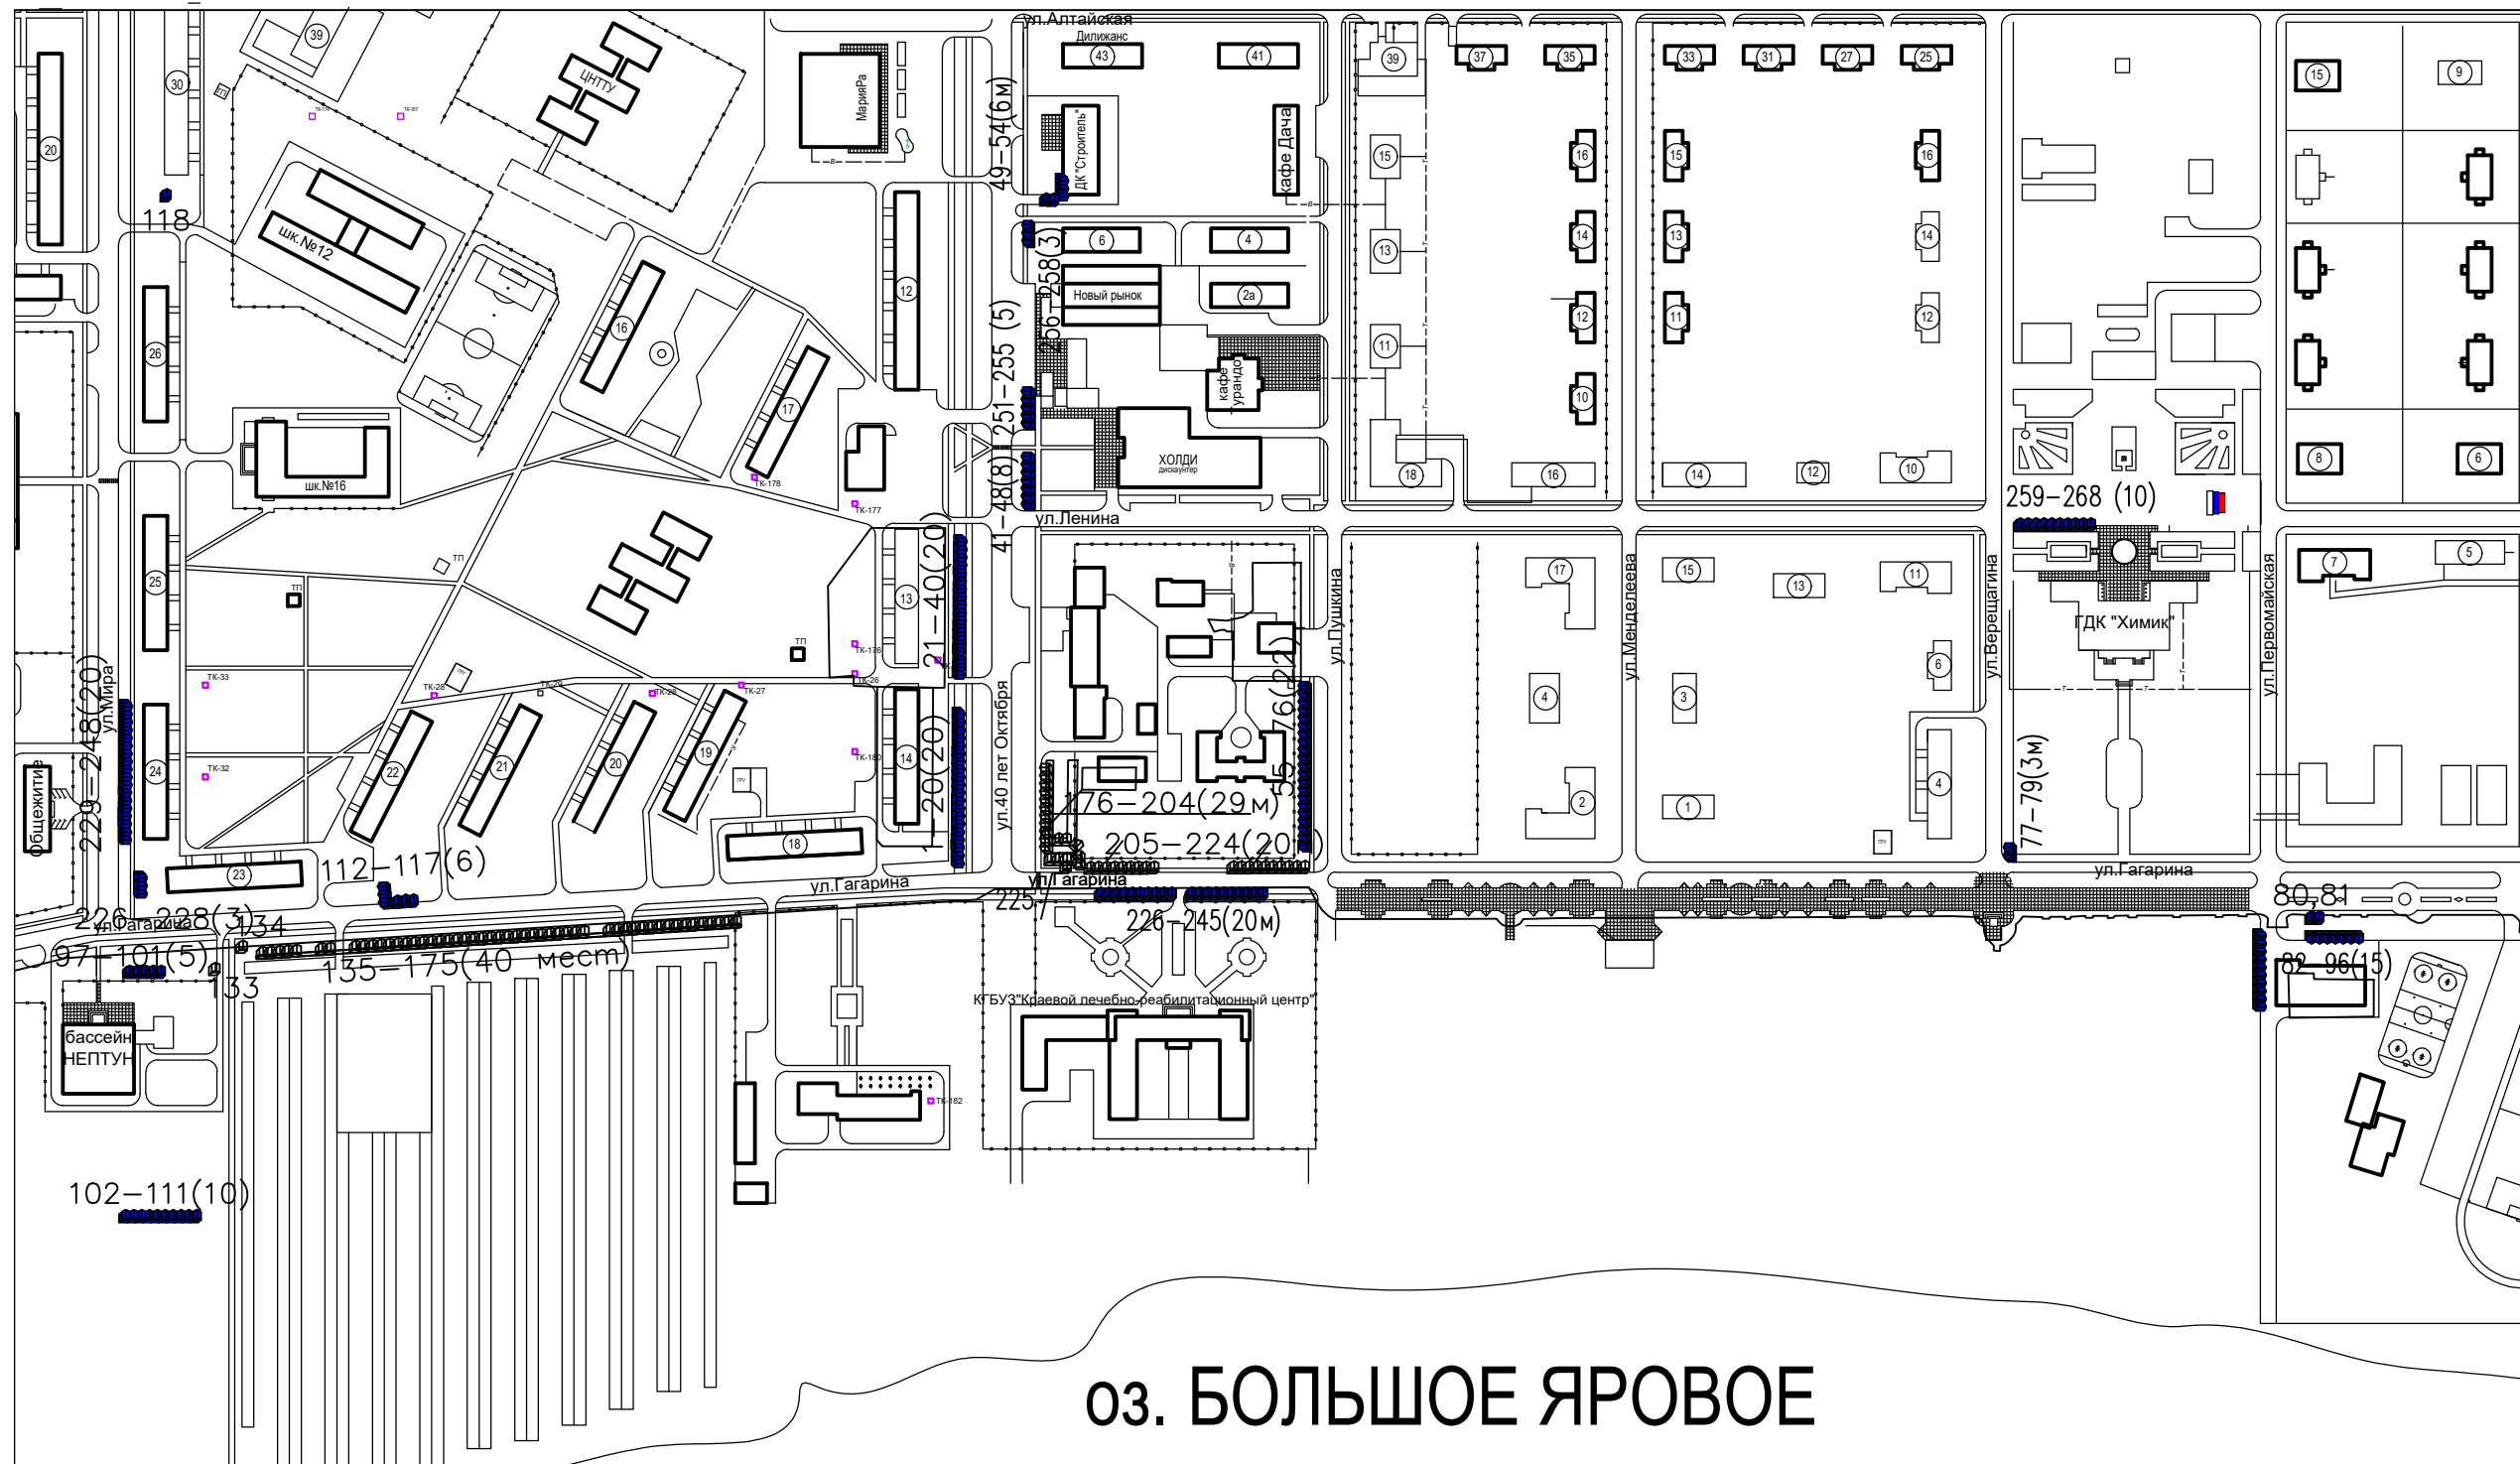


### СХЕМА РАЗМЕЩЕНИЯ НЕСТАЦИОНАРНЫХ ТОРГОВЫХ ОБЪЕКТОВ

-  муниципальные места размещения нестационарных торговых объектов
-  места размещения нестационарных торговых объектов на земельных участках предоставленных в аренду физическим и юридическим лицам



03. БОЛЬШОЕ ЯРОВОЕ