


ПЛАН ОРГАНИЗАЦИИ ЗЕМЕЛЬНОГО УЧАСТКА

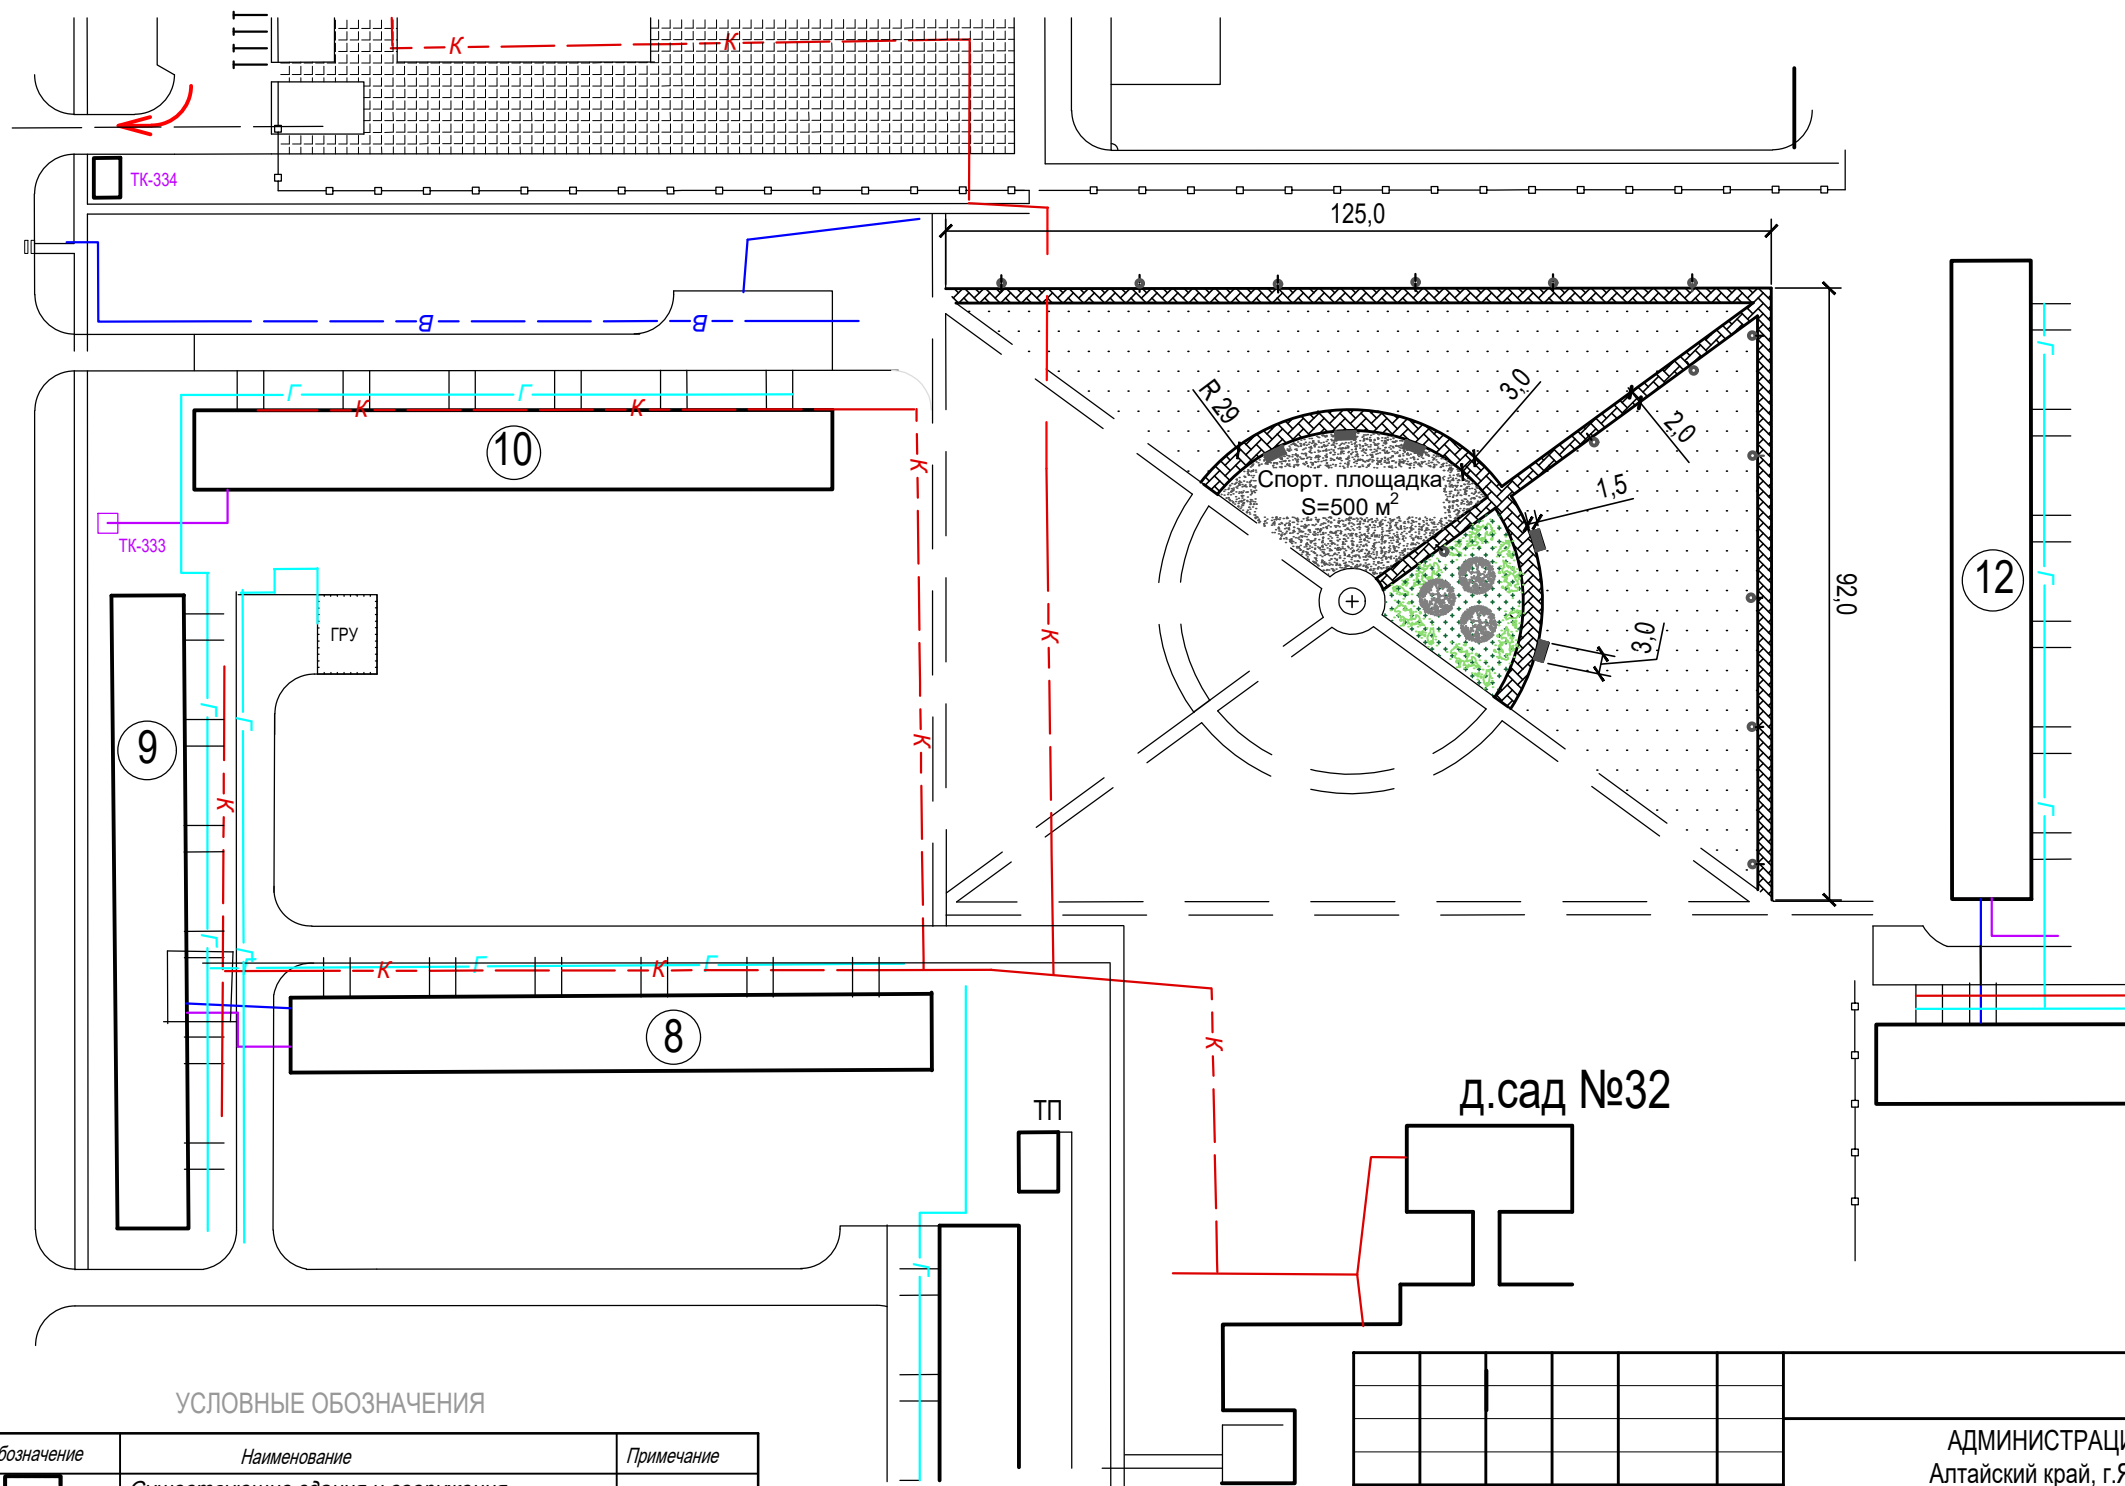

УСЛОВНЫЕ ОБОЗНАЧЕНИЯ

Обозначение	Наименование	Примечание
	Существующие здания и сооружения	
	Пешеходные дорожки из тротуарной плитки	
	Проектируемое асфальтовое покрытие	
	Лавочки	
	Резиновое покрытие	
	Озеленение	

Примечание:
1. Размеры привязок даны в метрах.

Изм.	Кол.уч.	Лист	N док.	Подпись	Дата
Разработал	Высоцкая			<i>В.Высоцкая</i>	11.20
Нач. отдела	Щацких				11.20
Н.контр.					

АДМИНИСТРАЦИЯ ГОРОДА ЯРОВОЕ
Алтайский край, г.Яровое, ул.Гагарина, д.7

План благоустройства придомовой тер-ии
жилых домов № 8, 9, 10, 12 квартала В

Стадия	Лист	Листов
	1	

План организации земельного участка
М 1:1000

Формат А3

Согласовано

Взам.инв. N

Подпись и дата

И/инв. N подл.