


Схема размещения рекламных конструкций на территории муниципального образования город Яровое Алтайского края М 1:10 000

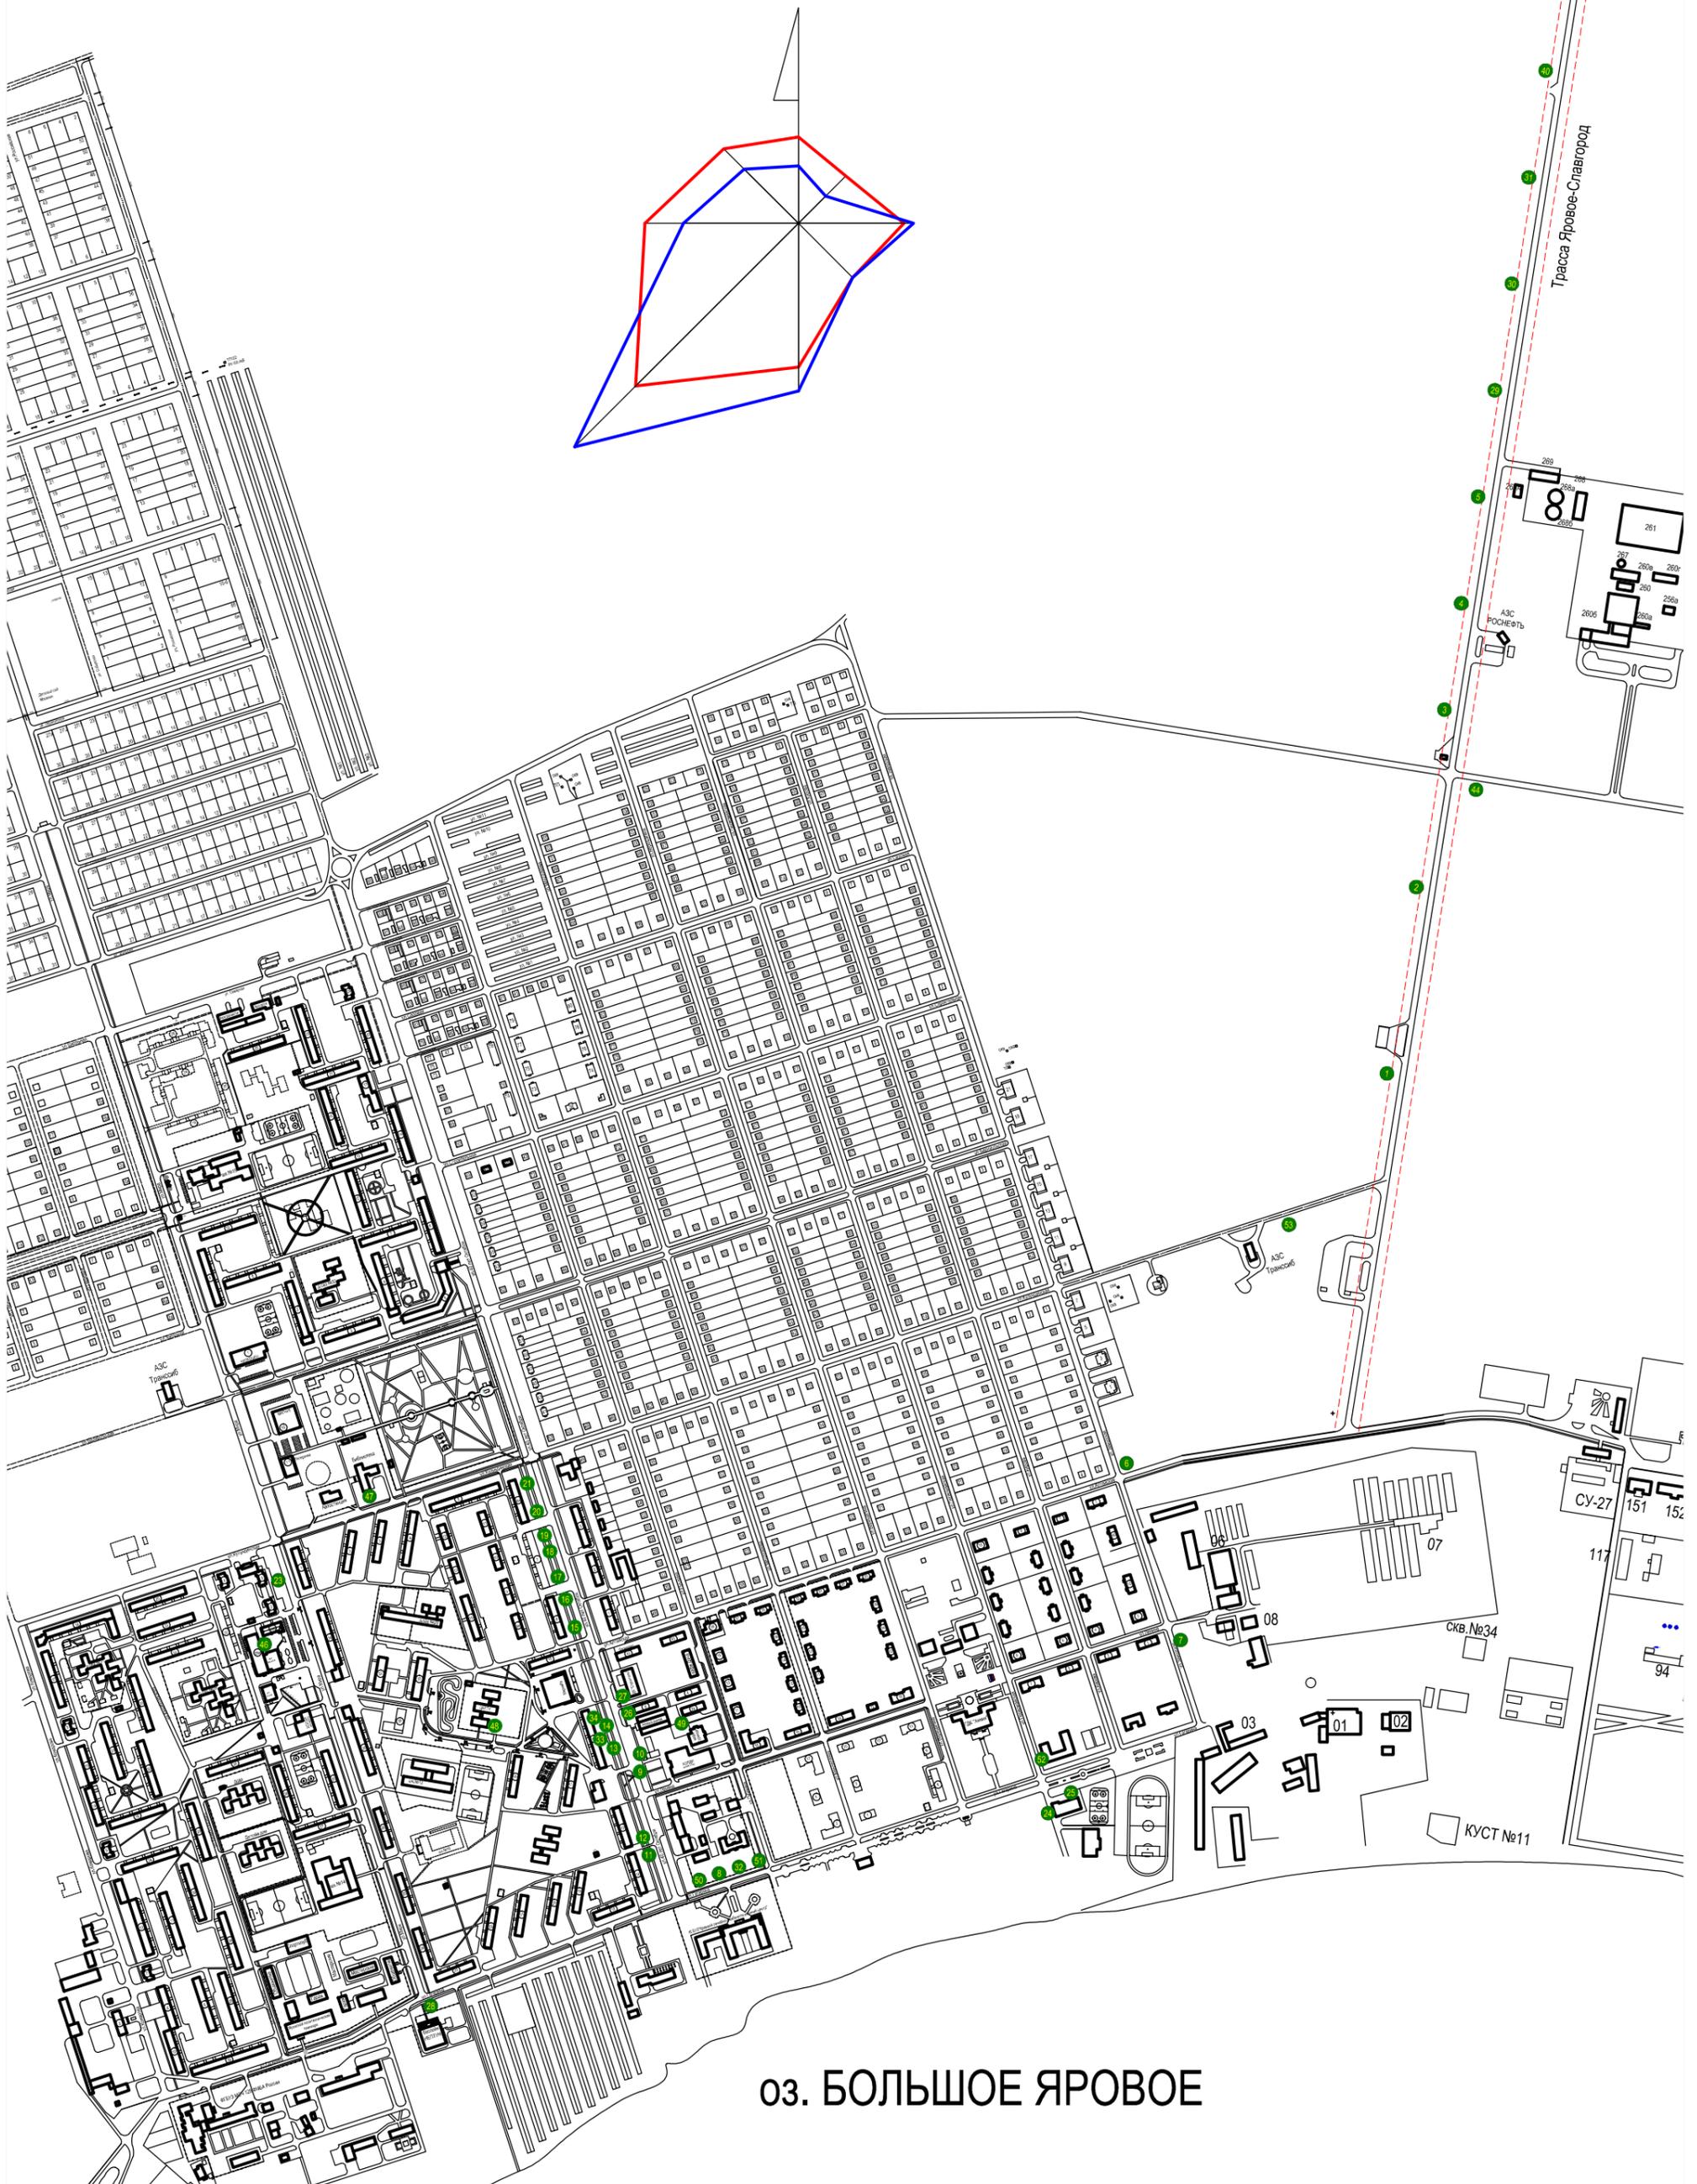

03. БОЛЬШОЕ ЯРОВОЕ